


PLANTA BAIXA ADMINISTRAÇÃO E REABILITAÇÃO | Escala: 1/125

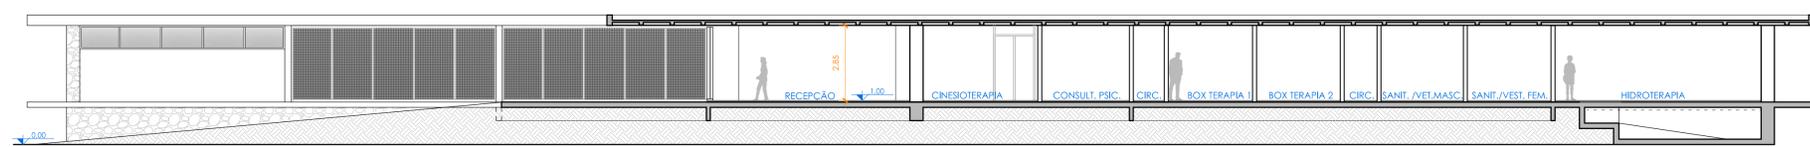

CORTE AA' | Escala: 1/125



CORTE LONGITUDINAL ESQUEMÁTICO | Sem escala

QUADRO DE ÁREAS	
ADMINISTRAÇÃO	978,51
REABILITAÇÃO	
EQUOTERAPIA	1011,58
TOTAL ÁREA CONSTRUÍDA	1990,09
TO PERMITIDA	70%
TO ALCANÇADO	9%

CÁLCULO DOS RESERVATÓRIOS			
	REABILITAÇÃO/ADM	EQUOTERAPIA (CAVALOS)	TOTAL EQUOTERAPIA
Consumo diário	80 * 25l/dia = 2000 l	6 * 100 l/dia = 600 l	1100 L
Reserva de incêndio	20% = 400l	20% = 220l	
Reserva para dois dias	2000 + 400 * 2 = 4800 l	1100 + 220 * 2 = 2640l	
Reservatório Superior	60% = 2880 l	EQUOTERAPIA (PESSOAS)	60% = 1584 l
Reservatório Inferior	40% = 1920 l	20 * 25l /dia = 500 l	40% = 1056 l

