

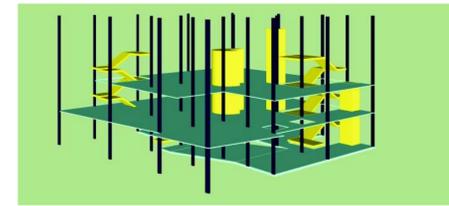


# BIBLIOTECA MUNICIPAL DE SAPIRANGA PREFEITO EDWIN KUWER

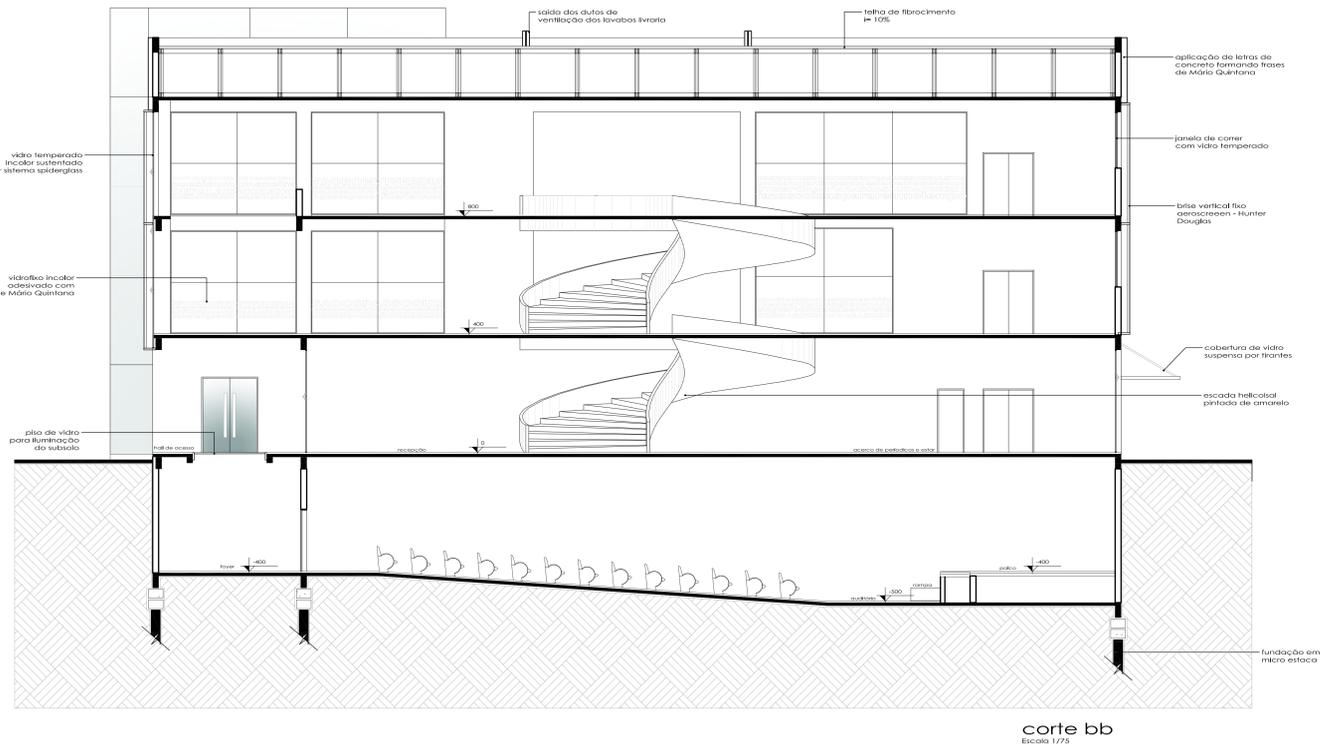

Sistema Estrutural Laje 2º pavimento

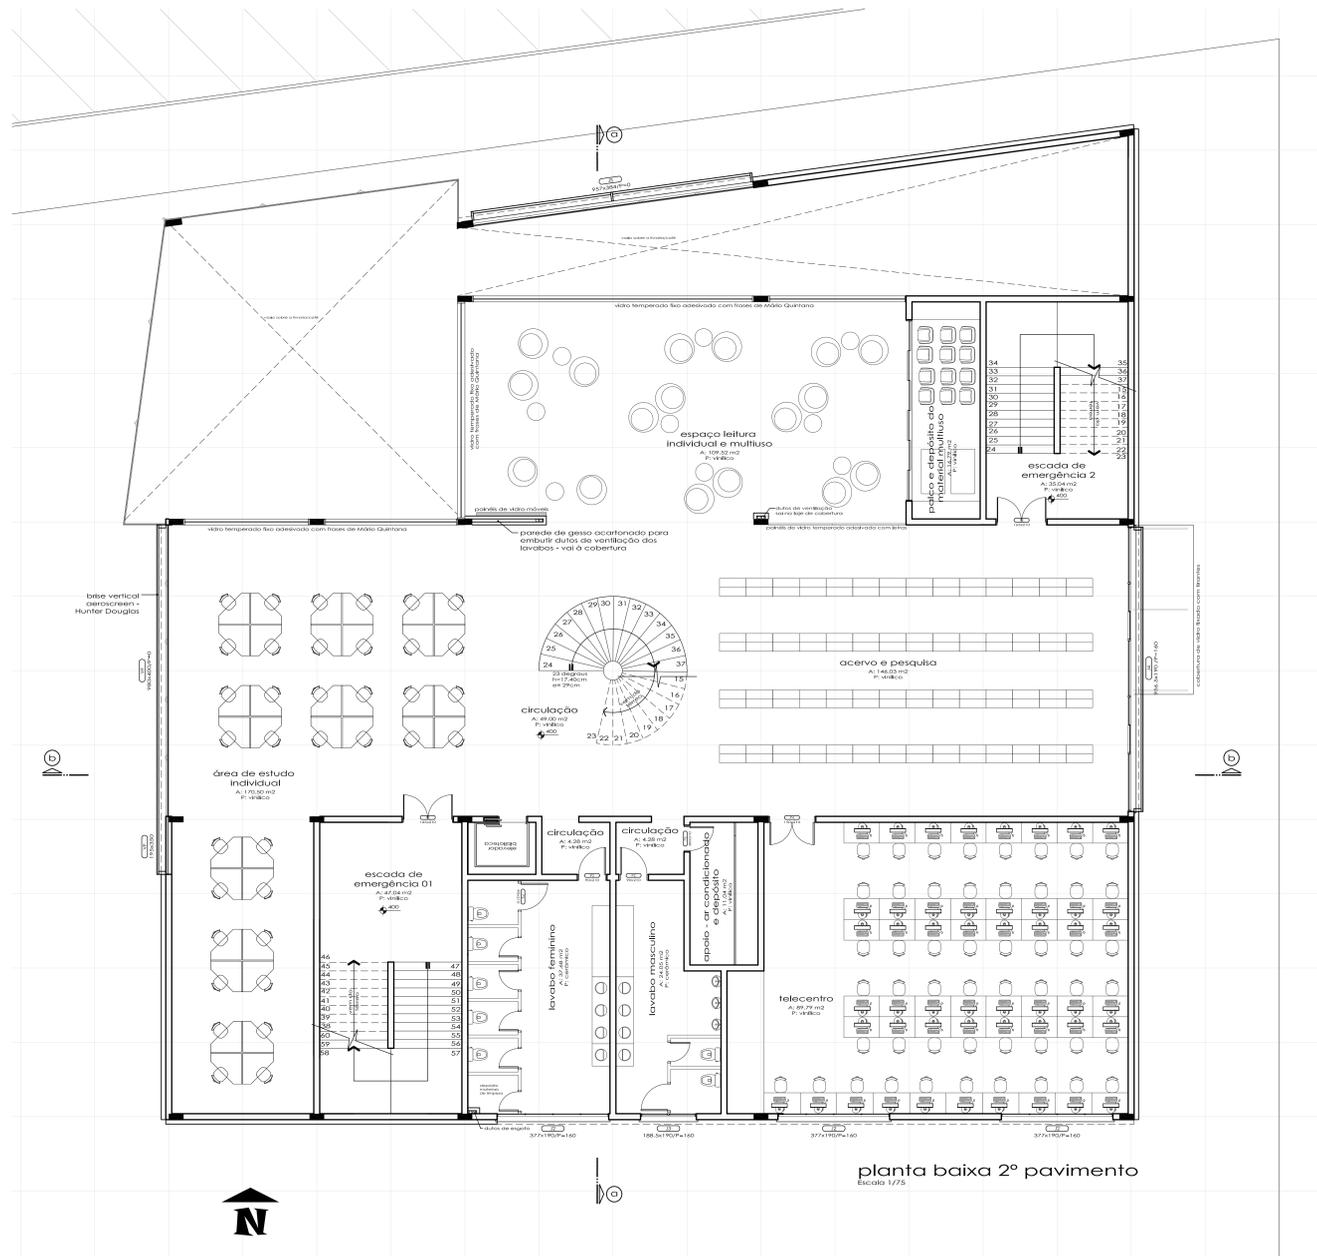

## REFERÊNCIAS



escada helicoidal amarela com peitoril em alvenaria (ARCOWEB, 2010\*)



vidros adesivados com letras (ARCOWEB, 2010\*)



## TRABALHO FINAL DE GRADUAÇÃO

Etapa Intermediária      Arquitetura e Urbanismo

Acadêmica: Munique Manuela Schneider Lipp

Orientadora: Prof. Ms. Alessandra Migliori do Amaral Brito

Novo Hamburgo, 2/2010

nao com a  
VIDA COM  
garfo e faca  
LAMBUIZE-SE  
ENUNCAME  
me perguntas  
O ASSUNTO  
de um poema  
POEMA  
sempre falado  
OUTRA COISA  
nada jamais  
CONTINUA  
tudo vai  
recomeçar  
UM BOM  
POEMA E  
aquele  
que nos da  
a impressão  
DE QUE ESTA  
lendo agente  
ENÃO AGENTE  
AALMA E  
aquele coisa  
QUE NOS PERGUNTA  
se a alma existe  
SONHAR  
e acordar-se para  
DENTRO  
nao com a  
VIDA COM  
garfo e faca  
LAMBUIZE-SE  
ENUNCAME  
me perguntas  
O ASSUNTO  
de um poema  
POEMA  
sempre falado  
OUTRA COISA  
nada jamais  
CONTINUA  
tudo vai  
recomeçar  
SONHAR  
e acordar-se para  
DENTRO

BRANCHA

4/6

PLANTA BAIXA 2º PAV.

CORTE BB

ESCALA: 1/75