


FACHADA SUDESTE  
 escala: 1/150

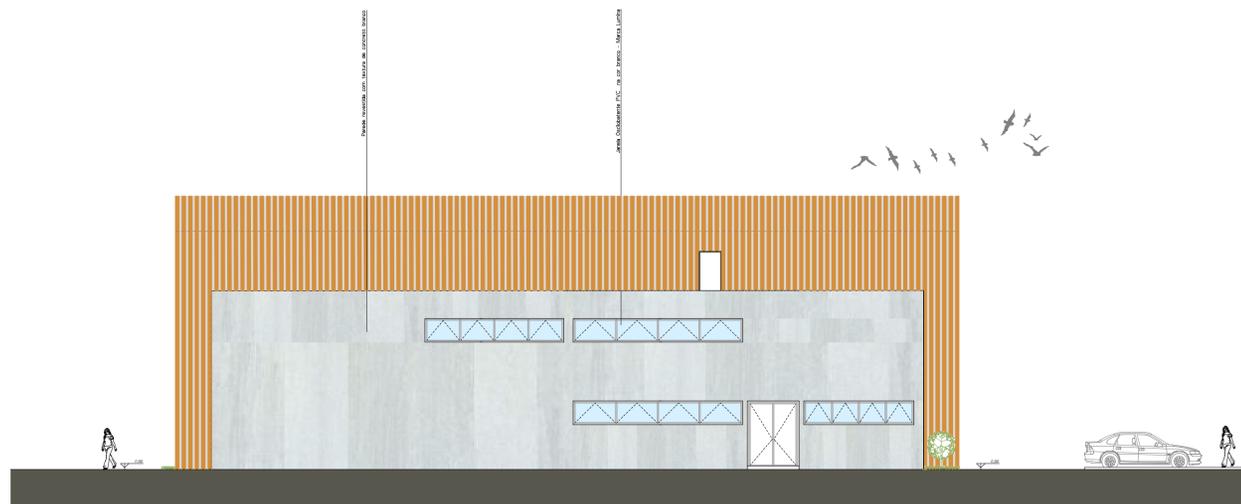

FACHADA SUDOESTE  
 escala: 1/150



PERSPECTIVAS



OS ITENS FALTANTES DESSA ETAPA SERÃO APRESENTADAS NA ETAPA DA ENTREGA FINAL DO TRABALHO DE GRADUAÇÃO:

- CORTES CC' E DD'
- CORTES DE PELE
- BONECOS DE ESQUADRIAS
- DETALHAMENTOS NECESSÁRIOS
- DETALHAMENTOS DA MADEIRA LAMINADA COLADA