




vista fachada oeste
esc: 1/200




fachada Sul
esc: 1/200

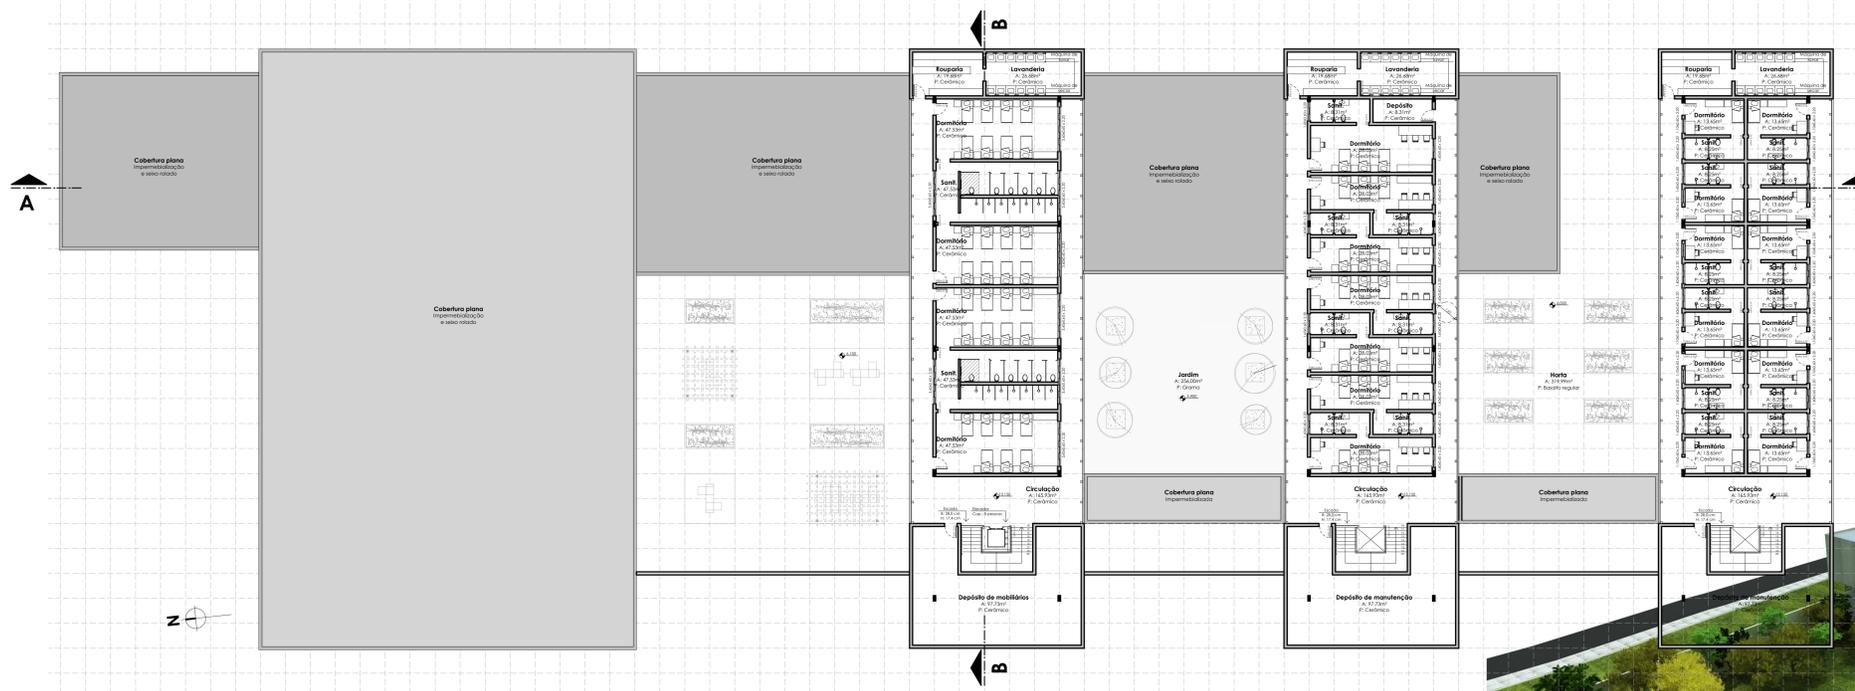

planta-baixa 3º pavimento
esc: 1/200
área deste pavimento: 2.024,70m²




vista geral do pátio interno

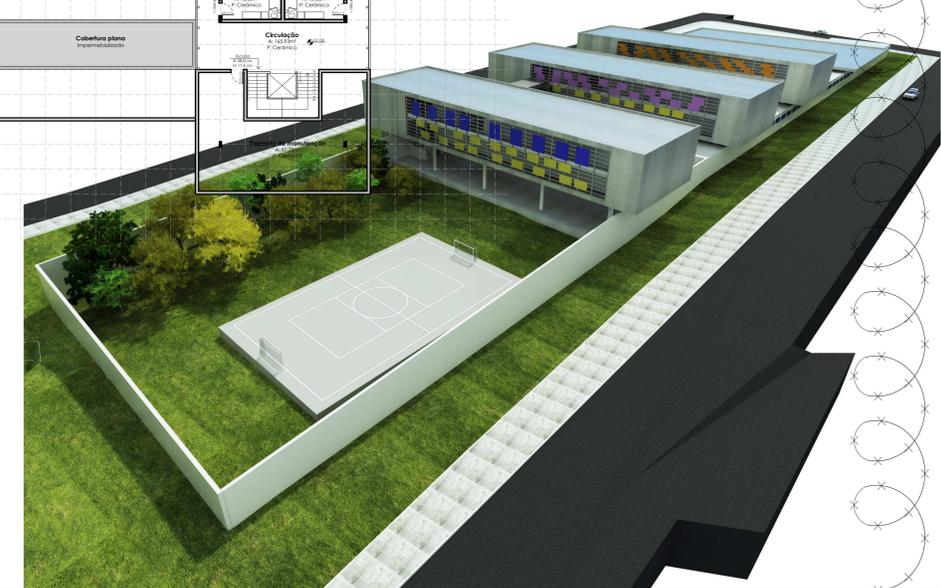

Localização no projeto



Implantação esquemática

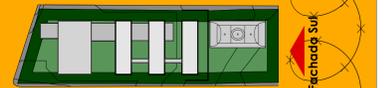

Estrutura metálica - circulação

