

TEMA

As CASAS ABRIGO constituem LOCAIS SEGUROS para o atendimento às mulheres, em razão da violência doméstica, em situação de risco de vida iminente. Trata-se de um serviço de caráter SIGILOSO e TEMPORÁRIO, no qual as usuárias poderão permanecer por um período determinado de até três meses, o qual deverão reunir condições necessárias para retomar o curso de suas vidas.

SPM (2011, p. 34).

CONCEITO

ELO - Somar e criar vínculos. Assumir que cada uma é um elo no encontro com muitas outras. Para acolher, informar, comunicar, instruir e empoderar toda mulher que por aqui passar.





JUSTIFICATIVA BRASIL

ESTUPROS

61.032 estupros em 2017

Crescimento de 10,1% em relação a 2016

FEMINICÍDIO LEI MARIA DA PENHA

1.173 feminicídios ; em 2018

registros de violência doméstica em 2017 (lesão corporal dolosa) 606 casos por dia

221.238

HOMICÍDIOS

4.254 mulheres vítimas de homicídio em 2018

> Redução de 6,7% em relação a 2017



21,8%

(12,5 milhões)

foram vítimas de

ofensa verbal,

como insulto,

humilhação ou

(4,6 milhões) foram tocadas ou agredidas empurrão, chute ou batida 536 a por motivos sexuais 9 por minuto

algum tipo de violência em 2018

3,9% 3,6% (1,7 milhão) (1,6 milhão) ameaçadas espancamento com faca ou tentativa de estrangulamento ou arma de fogo

536 mulheres

foram vítimas de agressão

física a cada hora em 2018 (4,7 milhões de mulheres)



O que fez depois de sofrer a violência? 0,3% procurou uma 8% procurou uma delegacia comum 5,5% ligou para o 190 procurou ajuda da família 52% NÃO FEZ NADA

76% das mulheres que sofream violência afirmam que o agressor era alquém conhecido





JUSTIFICATIVA RIO GRANDE DO SUL



Feminicídio com aumento de 49% em relação à 2017

Mais de 30.000 mulheres foram ameaçadas Mais de 20.000 mulheres foram agredidas



57% das mulheres ameaçadas foram de fato agredidas

Mais de 1.900 mulheres ameaçadas Mais de 1.100 mulheres agredidas





Mais de **60.000** crimes contra a mulher em 2018

JUSTIFICATIVA

SERRA GAÚCHA | Dados da Casa Abrigo de Caxias do Sul/2018 (Única na Região)


193 + filhos (média de = 578

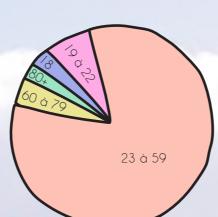

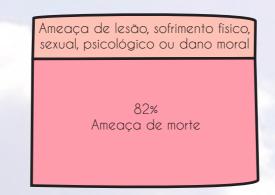

193 mulheres acolhidas 578 pessoas no total média de 3 filhos por mulher



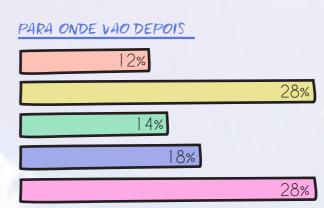

4 em cada 10 mulheres voltam a Casa Abrigo

89% ficam até 1 mês









ÁREA DE INTERVENÇÃO A cidade de Carlos Barbosa concentra-se na privilegiada região da Serra Gaúcha e a poucos quilômetros dos principais municípios da Região da Uva e do Vinho: Caxias do Sul (40km), Bento Gonçalves (17km), Farroupilha (22km) e Garibaldi (7km). Com uma área territorial total de 229,993 km², o município faz limites com Farroupilha, Garibaldi, Barão, São Vendelino, Boa Vista do Sul e Alto Feliz e estima-se 29.409 de habitantes. 命 Casa Abrigo Caxias do Sul Estação Rodoviária Distância: 2,60m Tempo: Imin Delegacia da Policia Civil Distância: 17km Tempo: 20min Distância: 40km Tempo: 45min Distância: 650m Tempo: 2min Distância: 1,1km Tempo: 5min Casa Abrigo Carlos Barbosa Distância: 7km Distância: 270m istância: 1,1km istância: 22km Tempo: 8min Implantação Escola Recanto do Amor Fórum/ Promotor Distância: 1,0km Esc:. 1/500 Distância: 150m vento predominante Norte fevereiro a setembro leste e norte melhores fachadas 1e2Pavimento Comercial 3 e 4 Pavimentos • + 4 Pavimentos vento predominante Sul outubro a janeiro Institucional Lote Lote **DIAGRAMAS CONCEITUAIS** - Bloco retangular com áreas programa de necessidades paralelo a maior Valorização da esquina com Acesso Principal; Estacionamento e acesso funcionários pelos fundos do lote (via menor fluxo); Administração + Saúde - Criação de pátios internos nos blocos destinados as áreas testada bloqueando fluxo pelo lote; privadas/convivência; Serviços (Cozinha, Lavanderia, Refeitório e Vestiário Funcionários) - Ocupação do desenho irregular do lote; Dormitórios para norte e leste;Uso da arquitetura como fechamento; - Alinhamento frontal com o recuo de 4m acompanhando a edificação vizinha; Comum (Salas Multiuso, Informática, Convivência, Biblioteca, Sala TV...) Redução do tamanho do grão para acompanhar entorno; Áreas privadas/convivência recuadas e afastando das vias (+ segurança). - Recuo de 2m nas esquinas estipulado pelo Plano Diretor. - Volume remetendo diretamente ao conceito ELO. Privado (Dormitórios) Área Urbana ACON - Área de Consolidação Urbana Área do lote: 3730,50 m2 Taxa de Ocupação Coeficiente de (TO) Aproveitamento (CA) 2,0: 7500 m² Base 65%: 2424,82 m² Altura Máxima Recuos Lotes de Esquina 21 metros Rfrontal: 4,0m e 2,0m Máx. 6 pavimentos Rla e Rfu: Dispensados Área em planta (TO): Área Total: 1782,00 m² 1993,50 m² (sem estacionamento e pátio atrás)













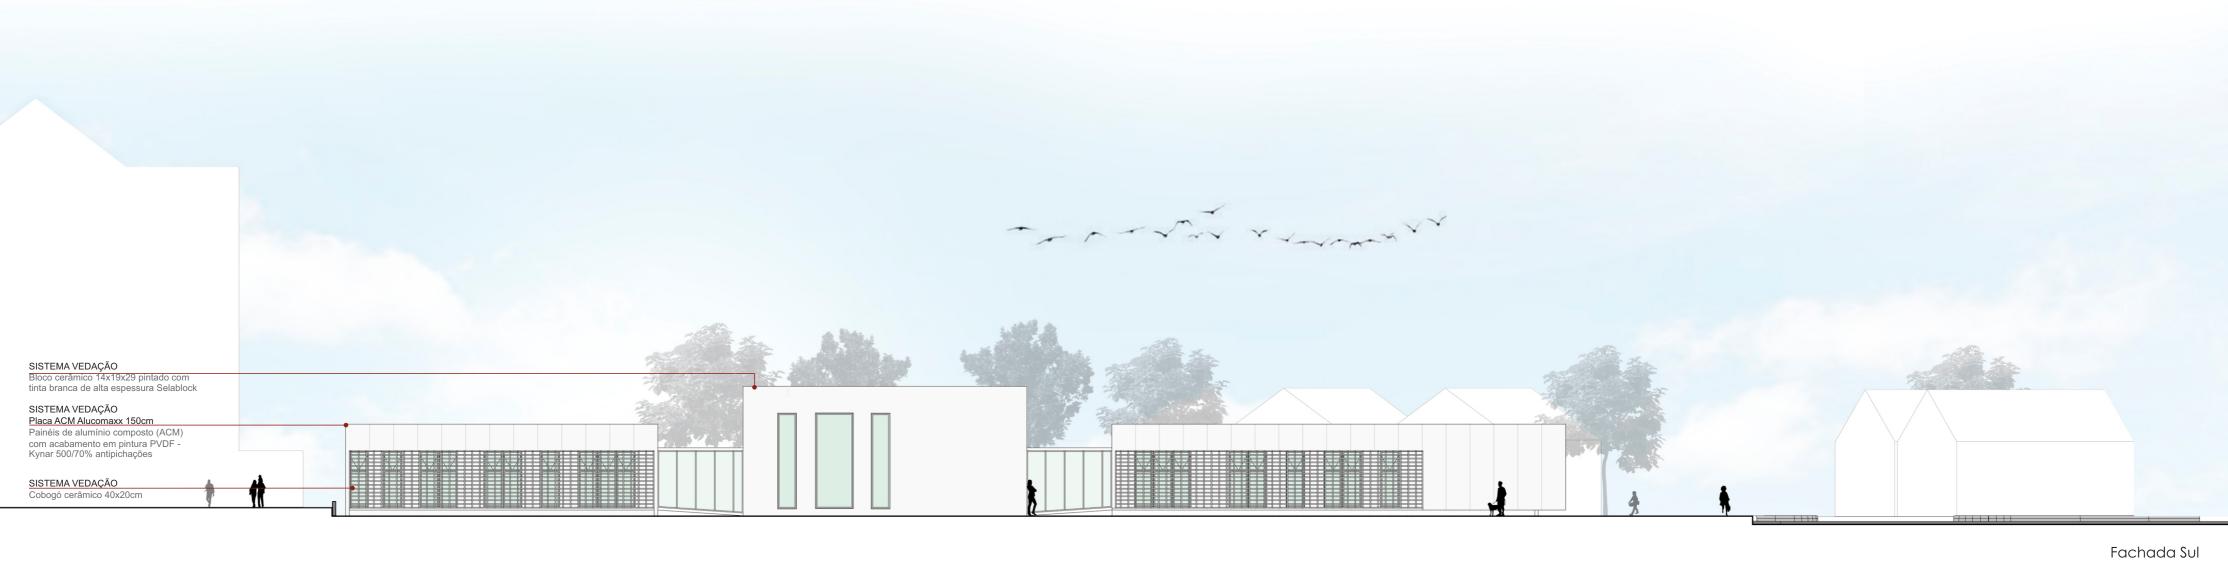

Esc:. 1/200

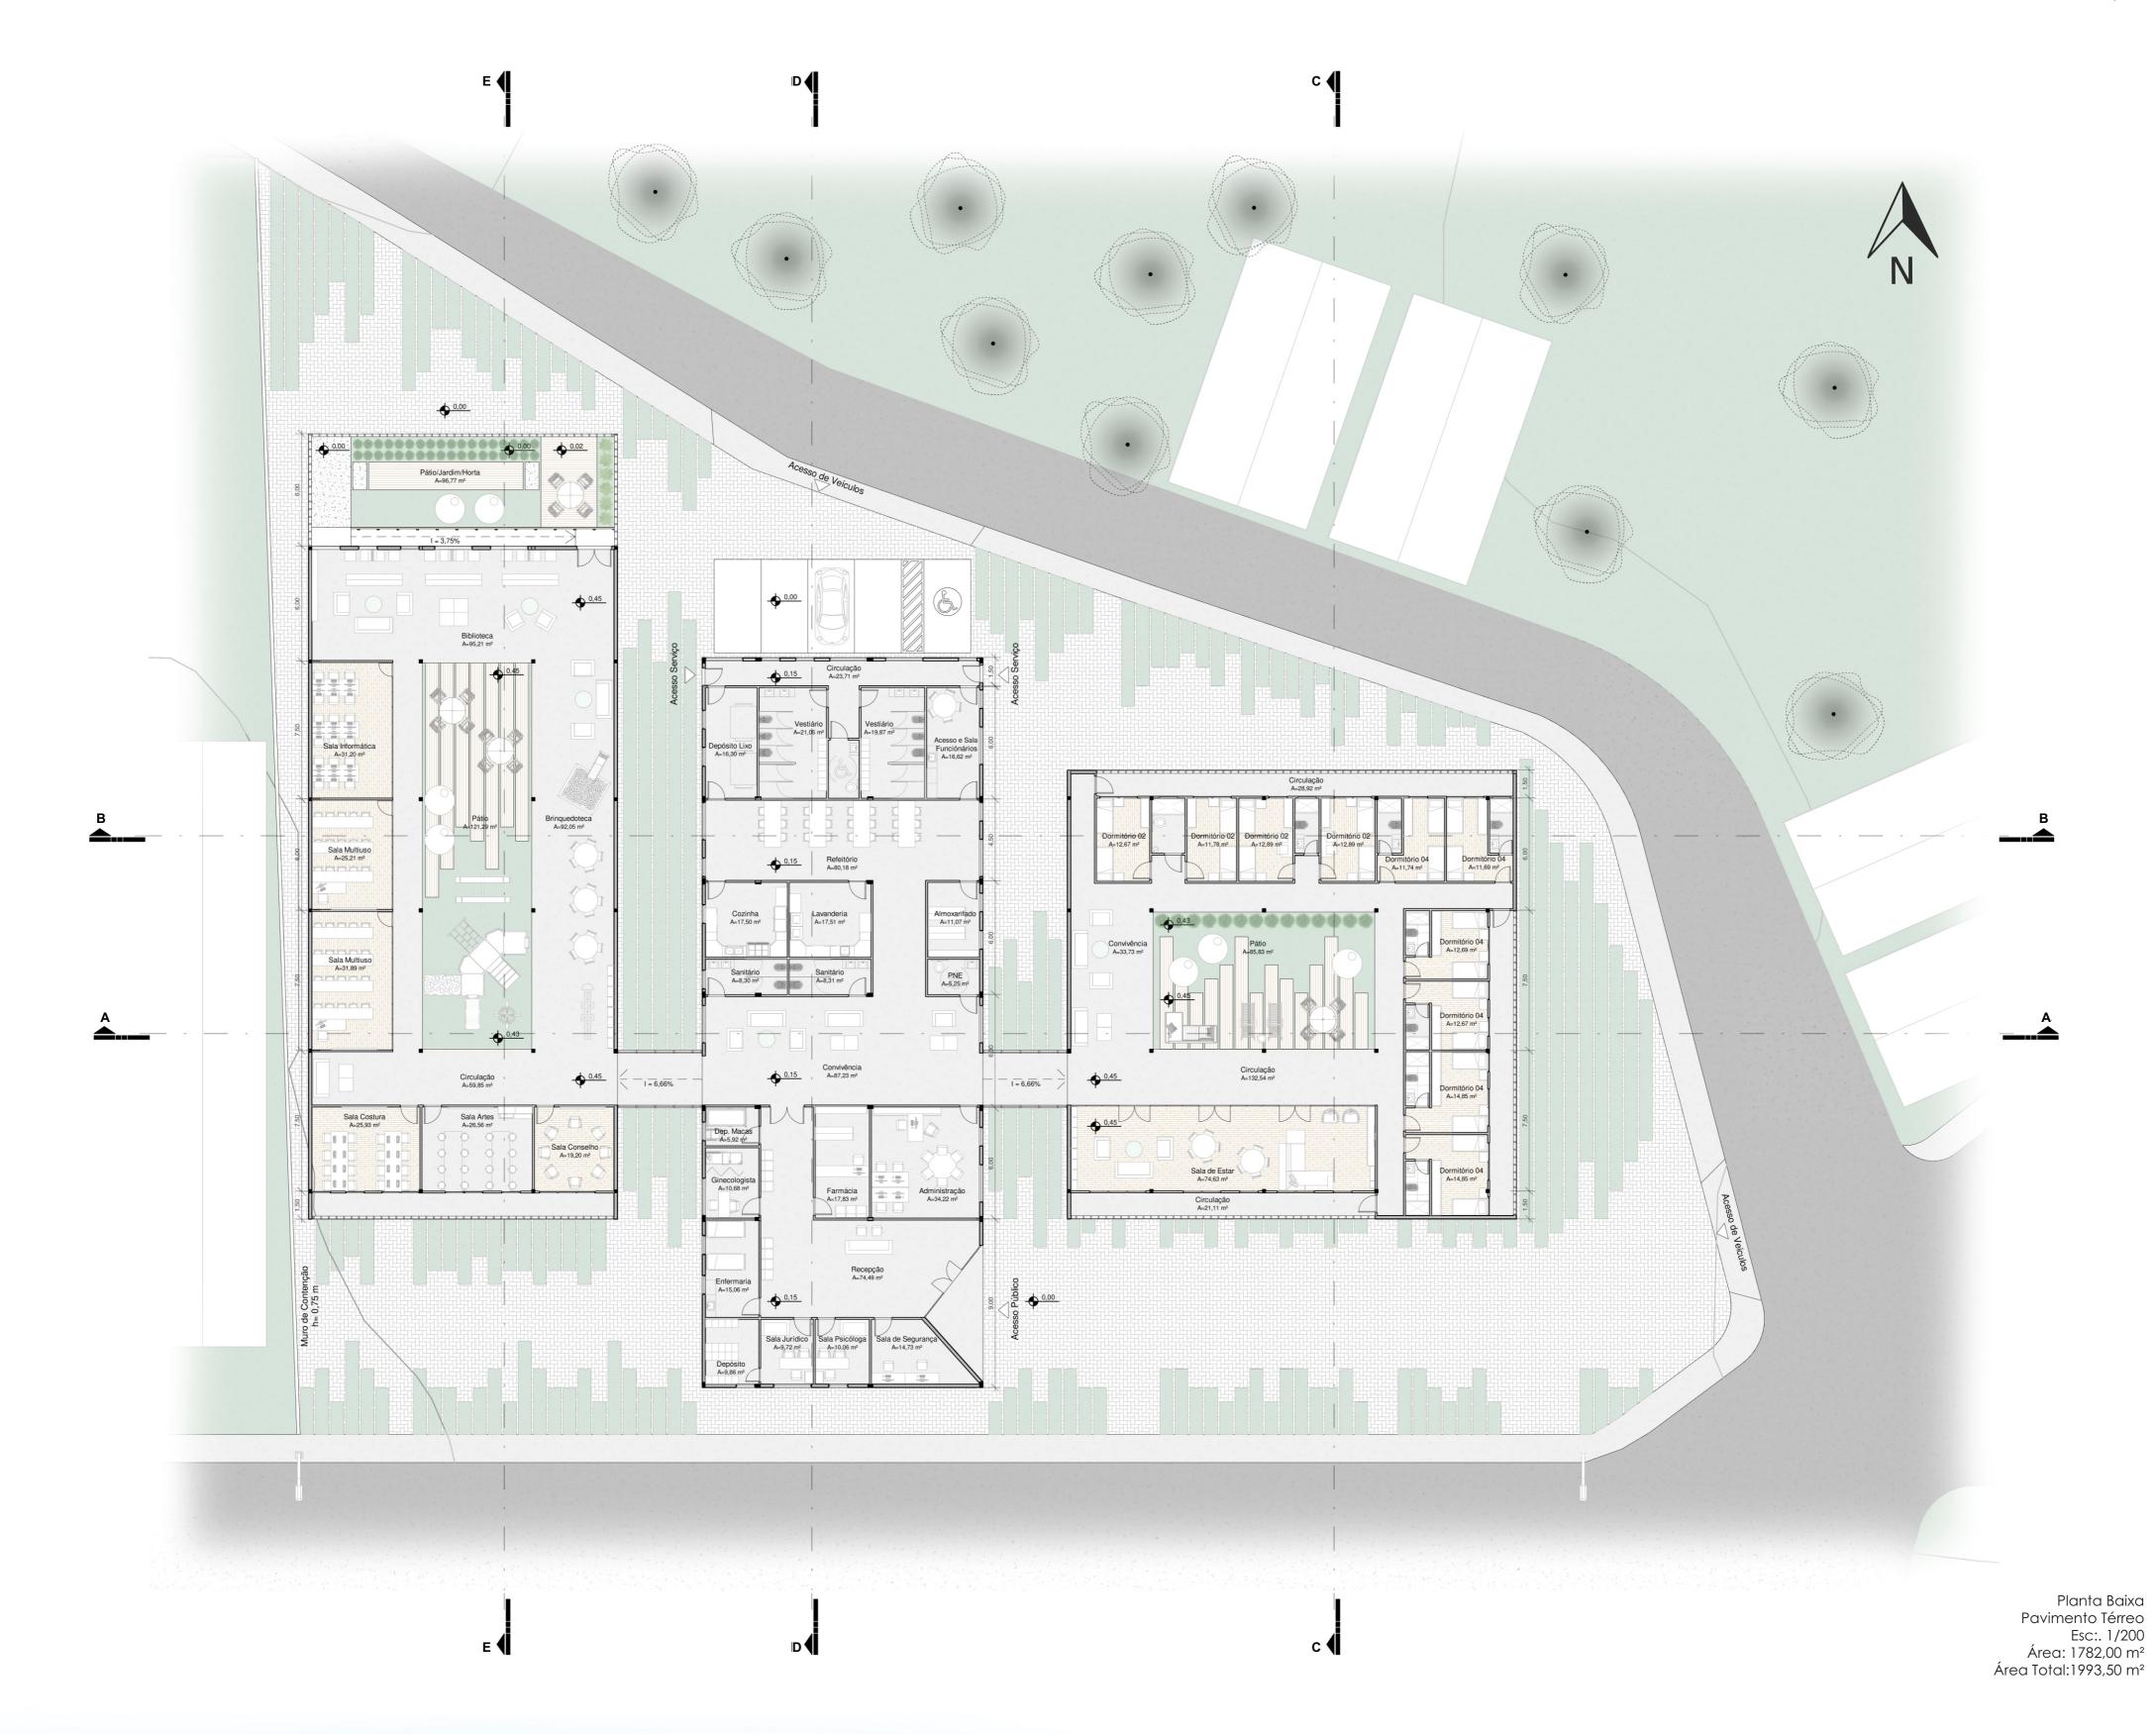












Fachada Norte Esc:. 1/200

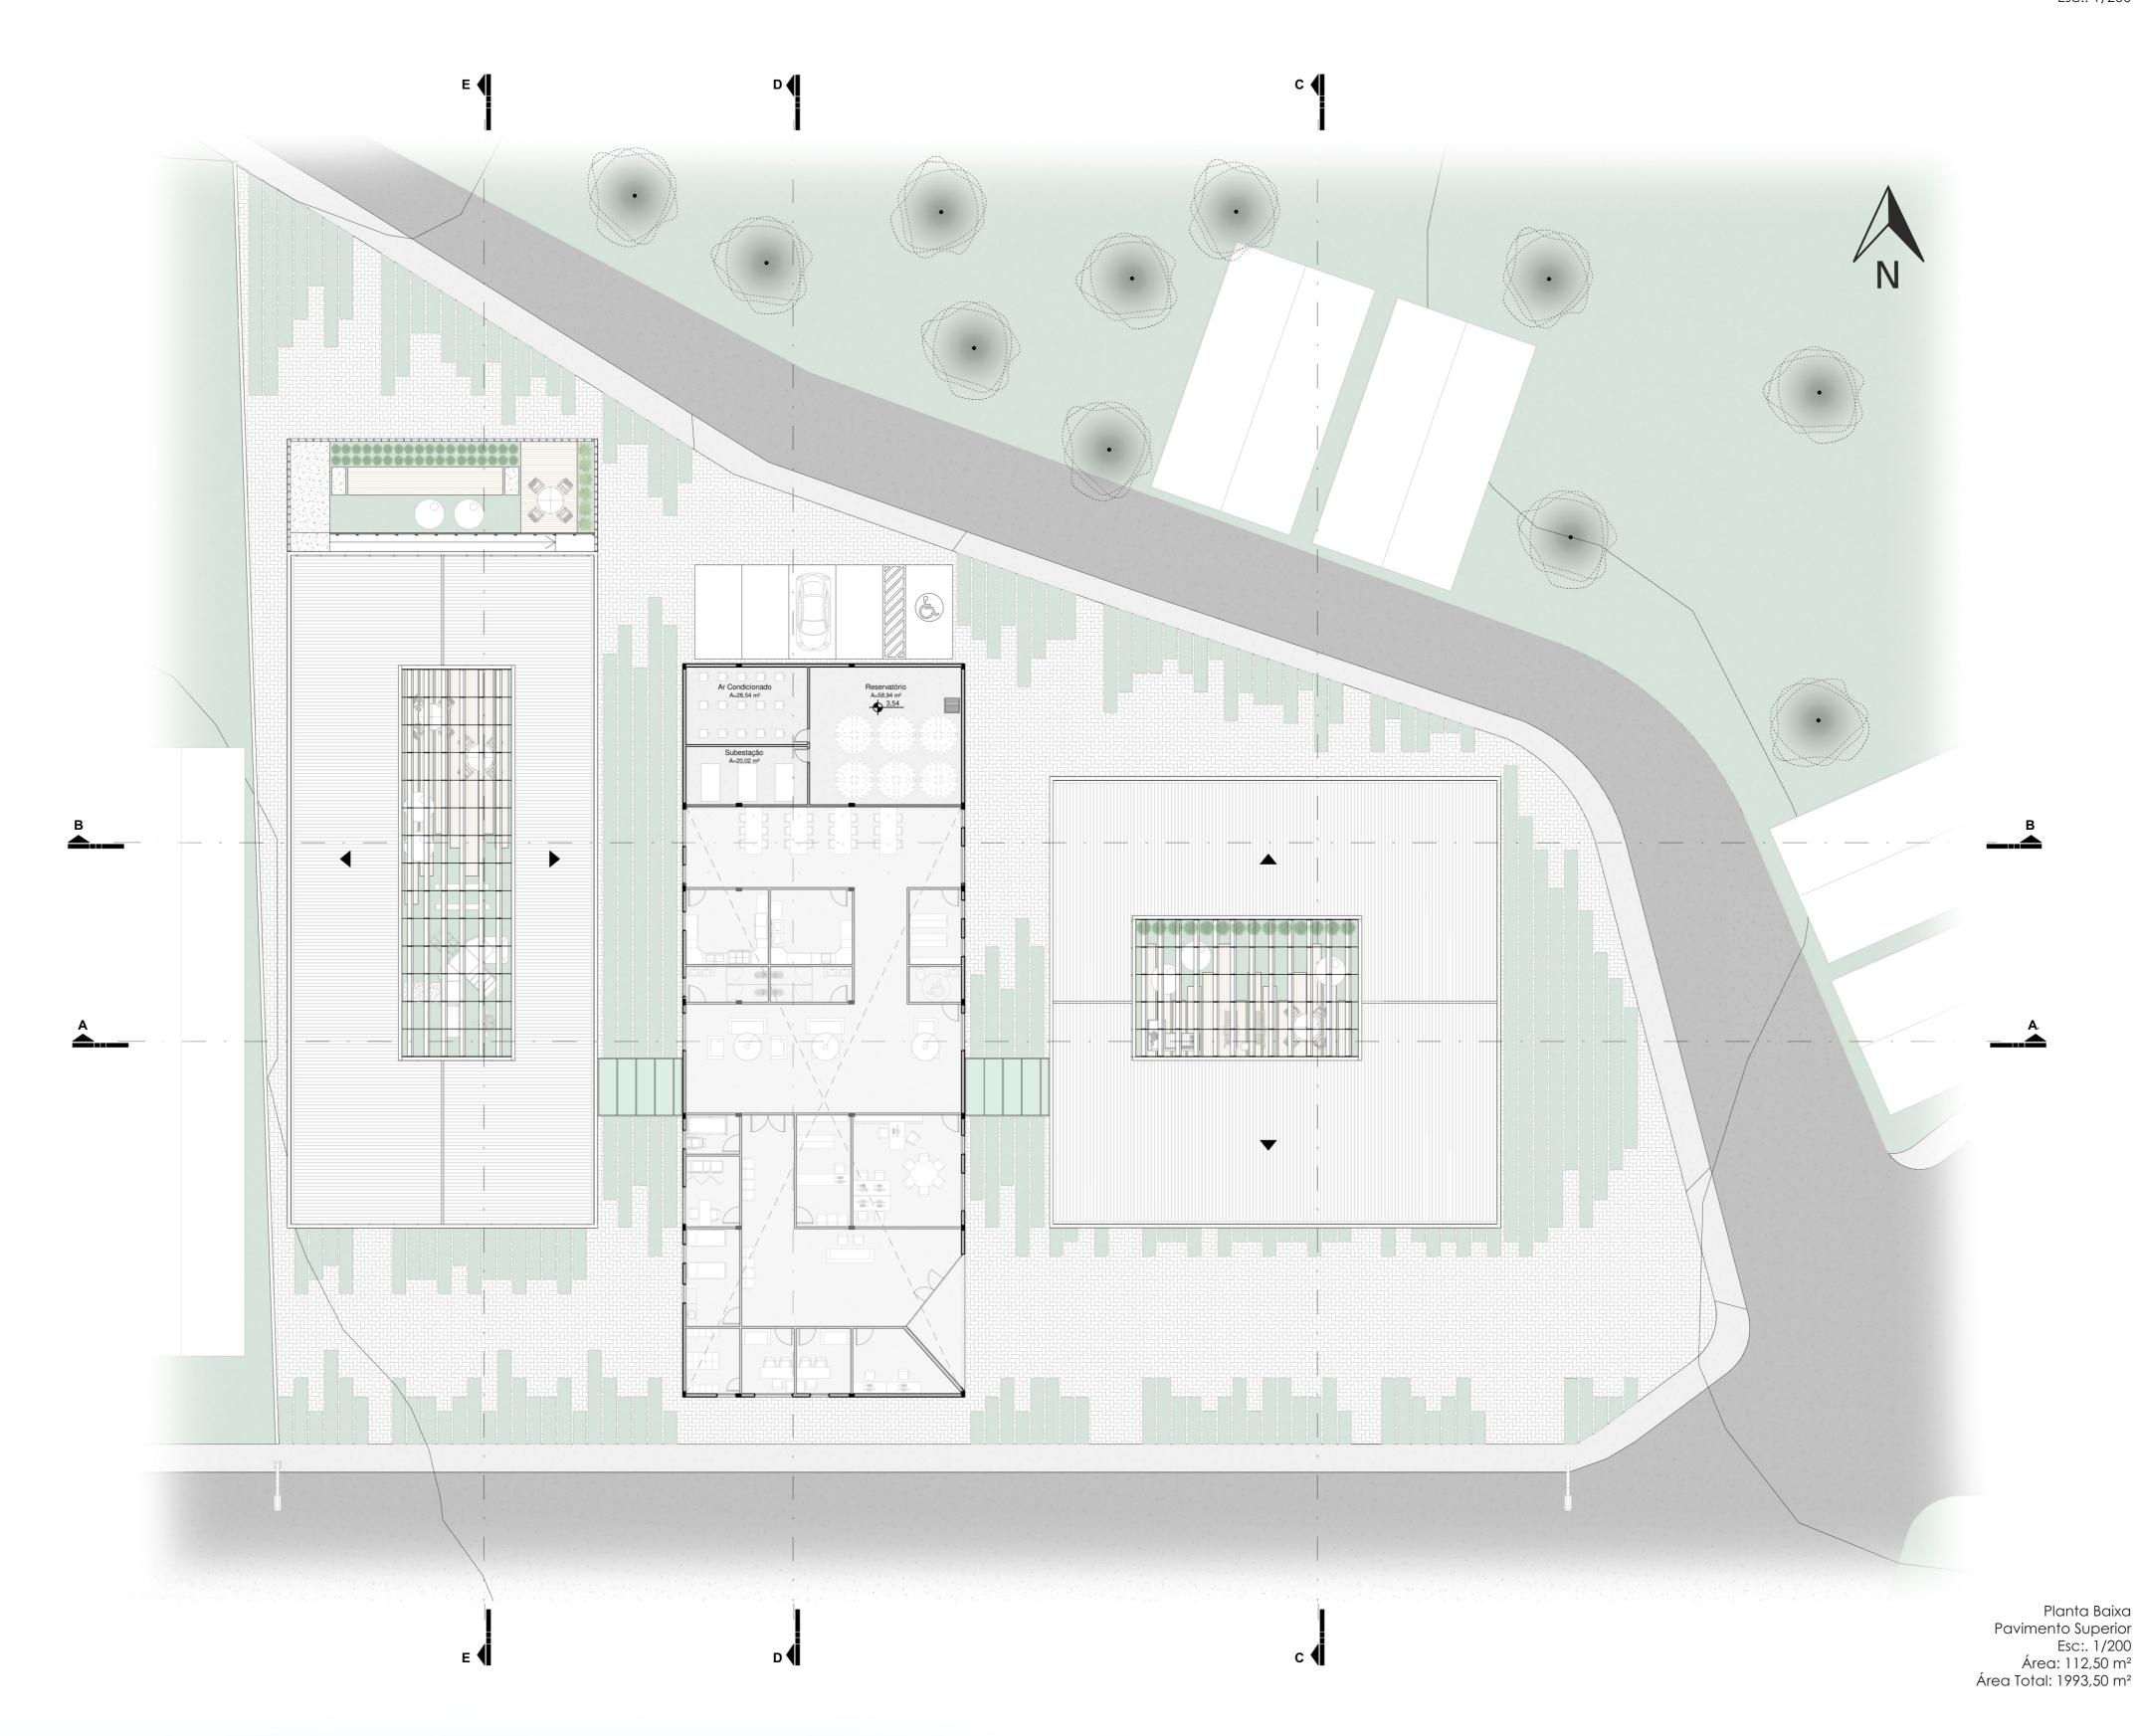















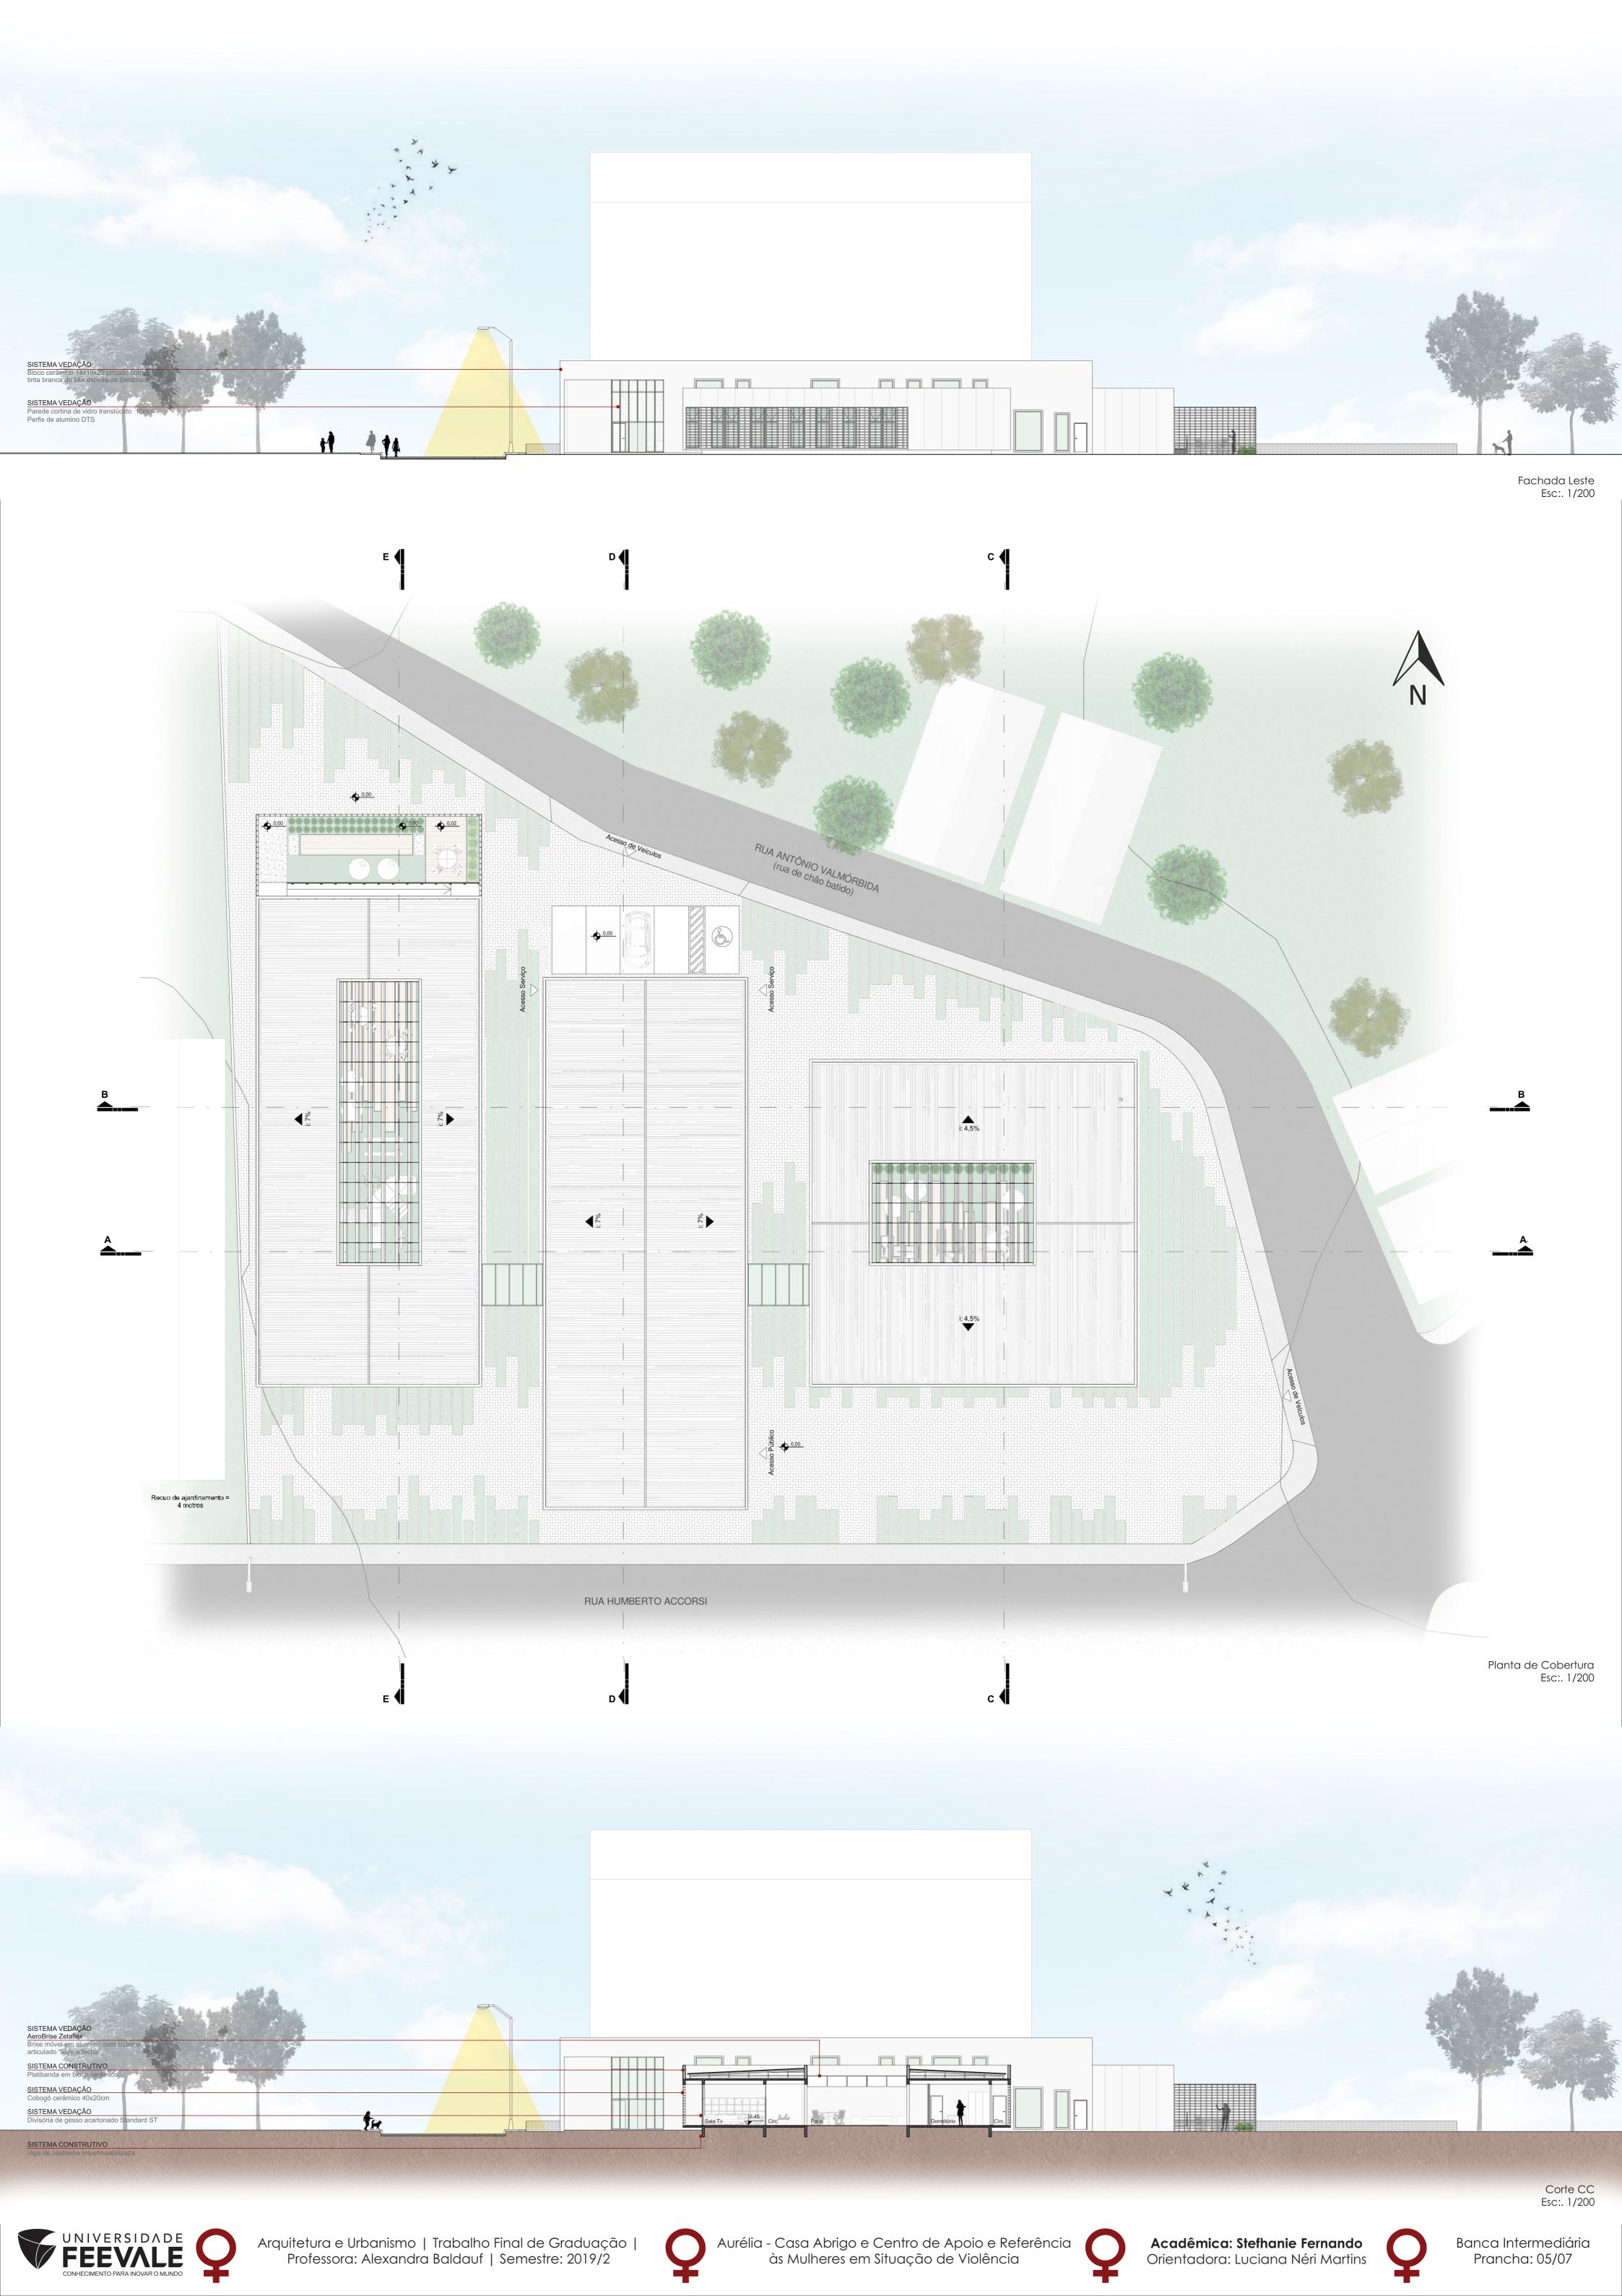





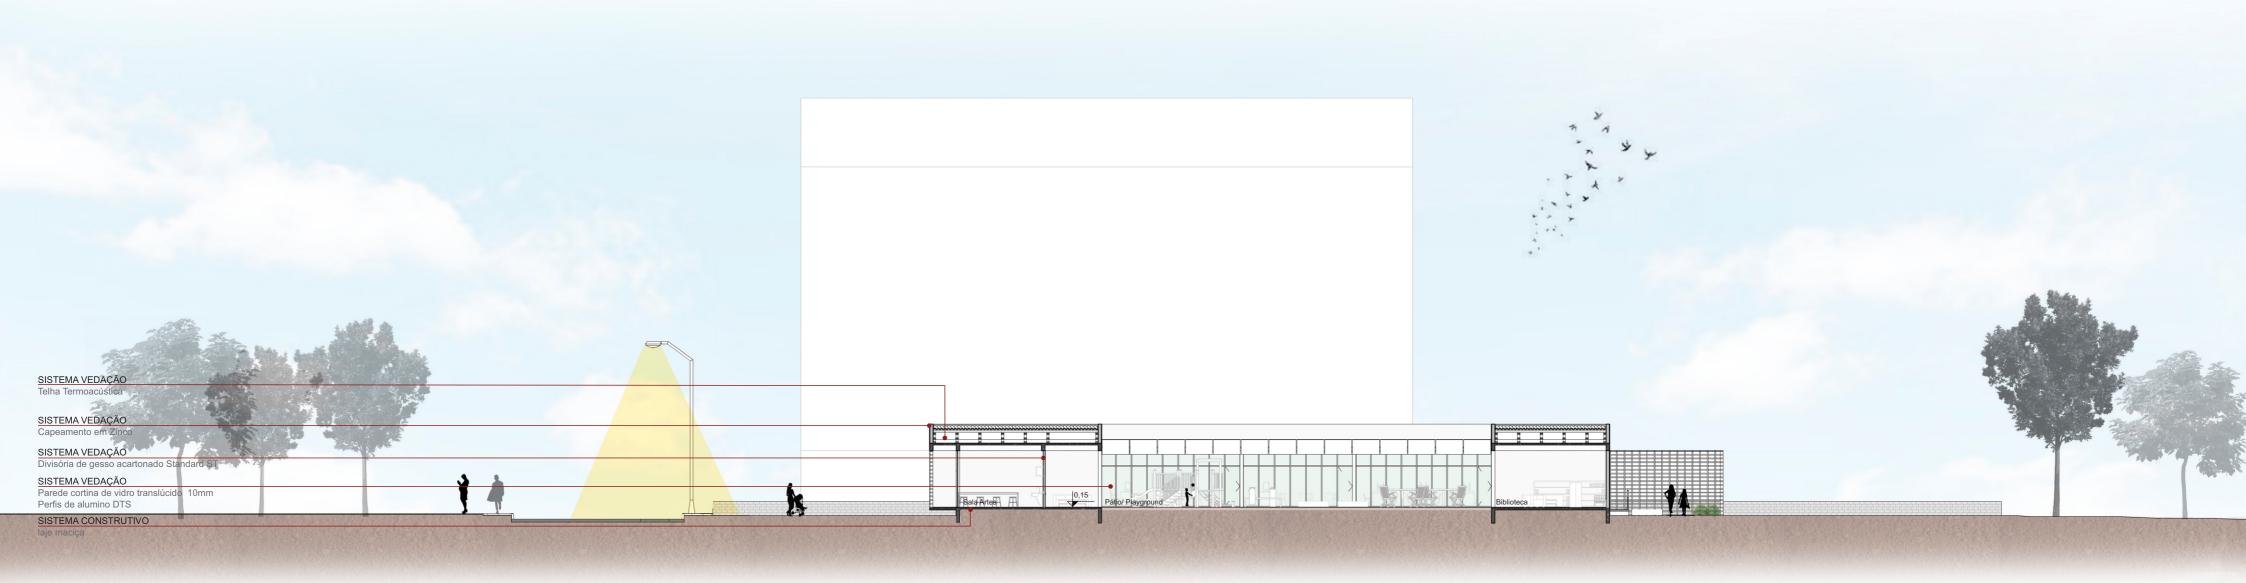

Corte EE Esc:. 1/200

Esc:. 1/50

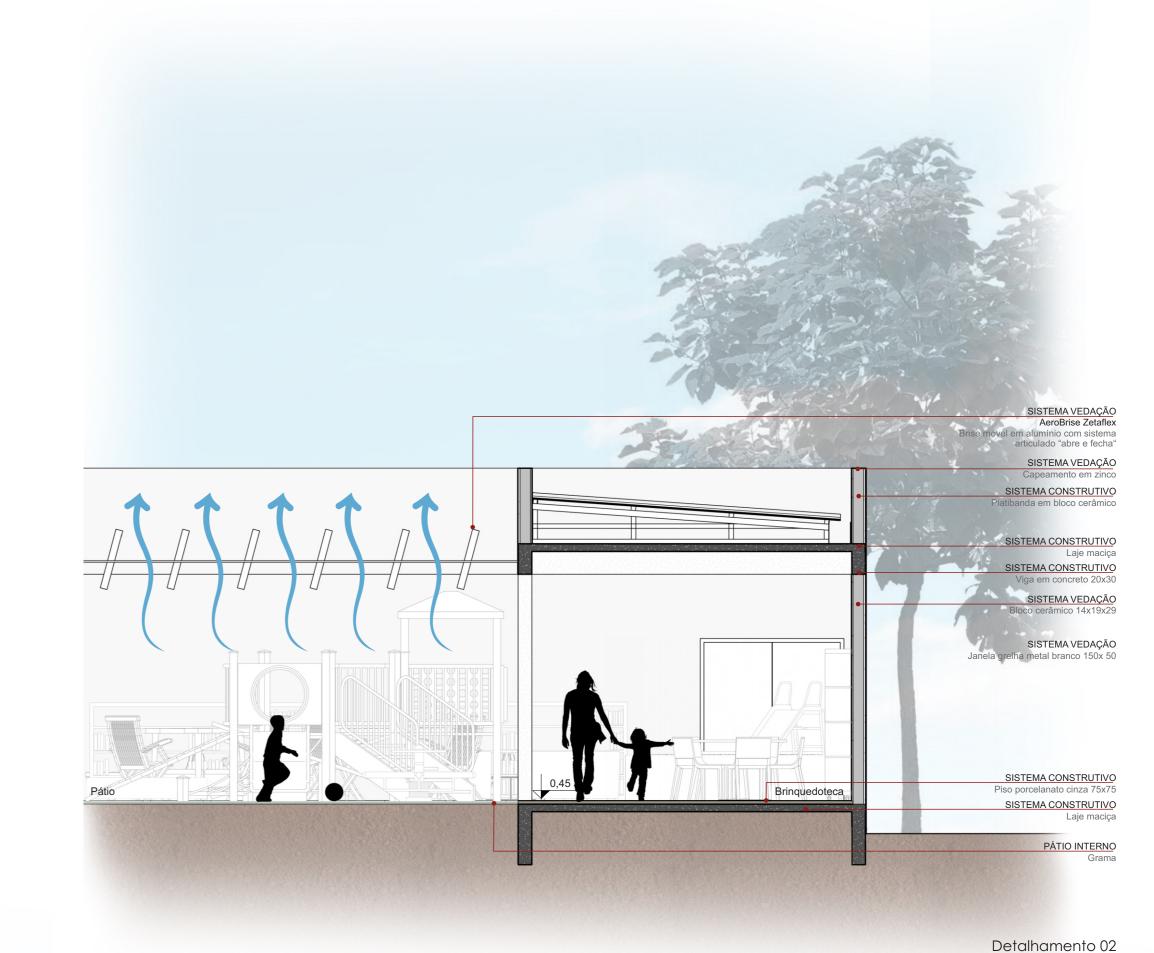

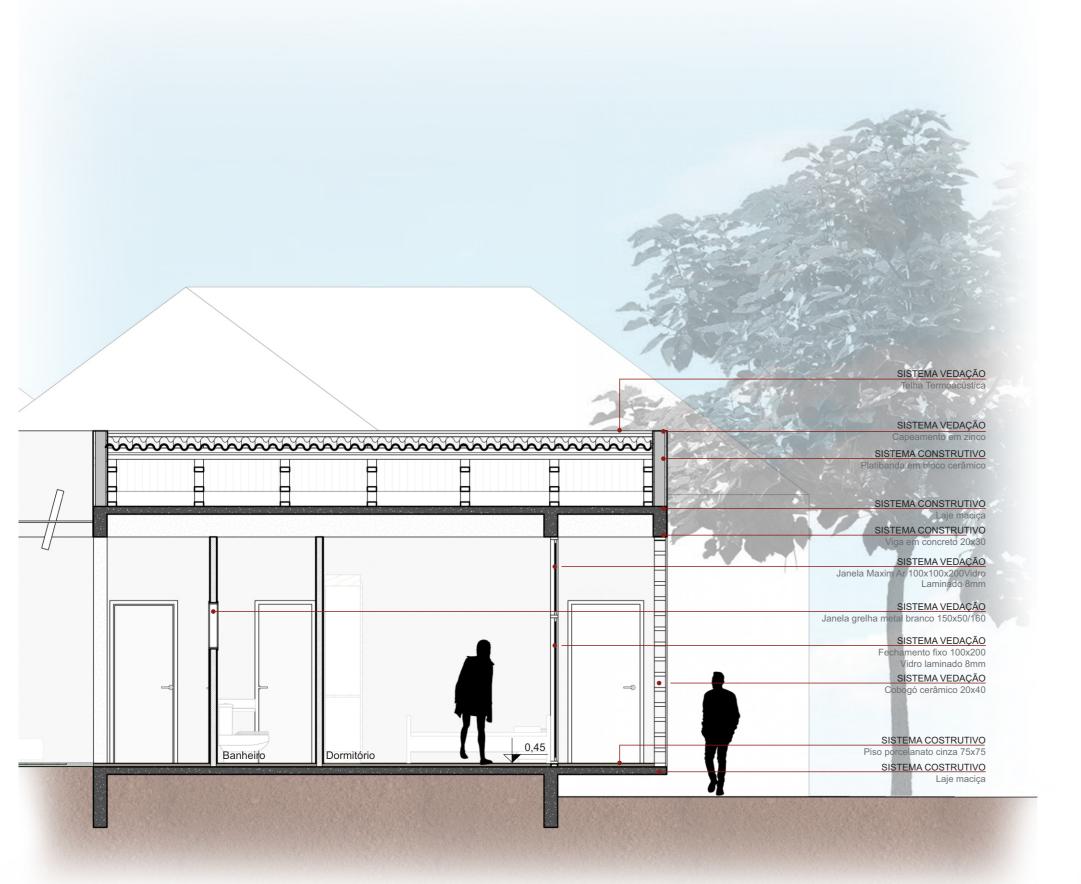

Detalhamento 01 Esc:. 1/50



Aurélia - Casa Abrigo e Centro de Apoio e Referência às Mulheres em Situação de Violência

Banca Intermediária

Prancha: 07/07

FEEVALE
CONHECIMENTO PARA INOVAR O MUNDO