

IMAGENS ILUSTRATIVAS DO PAVIMENTO TÉRREDO

PLANTA BAIXA TÉRREDO MOBILIADA 1/200

ESQUEMA ESTRUTURAL

PLANTA SUSTENTA ESTRUTURA EM ALÇOFANA PARA BALCÃO

PLANTA SUSTENTA ESTRUTURA PARA JANELA

PLANTA BAIXA TÉRREDO TÉCNICA c. 1/200

HALL DE ENTRADA • ESTARES

IMAGENS ILUSTRATIVAS DO PAVIMENTO TÉRREDO


ÁREA: 1.218M²

ESPAÇO ANTOINE CARÊME








Acadêmico Lucas Prates Nilson
ORIENTADORA ANA ELIZA PEREIRA FERNANDES

10 ANOS 2000-2010 UNIVERSIDADE FEEVALE
ICET - ARQUITETURA E URBANISMO


TRABALHO FINAL DE GRADUAÇÃO • 2010/02

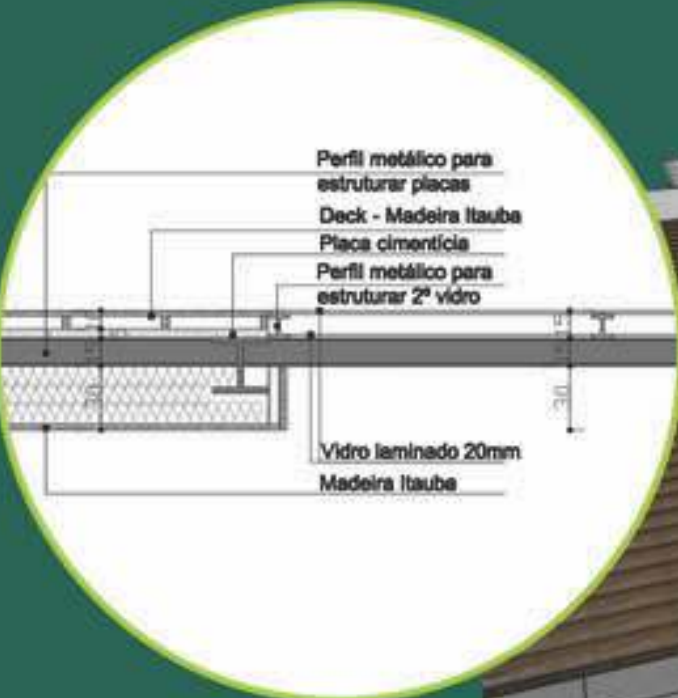

DETALHE PISO DE VIDRO
Esc. 1/20

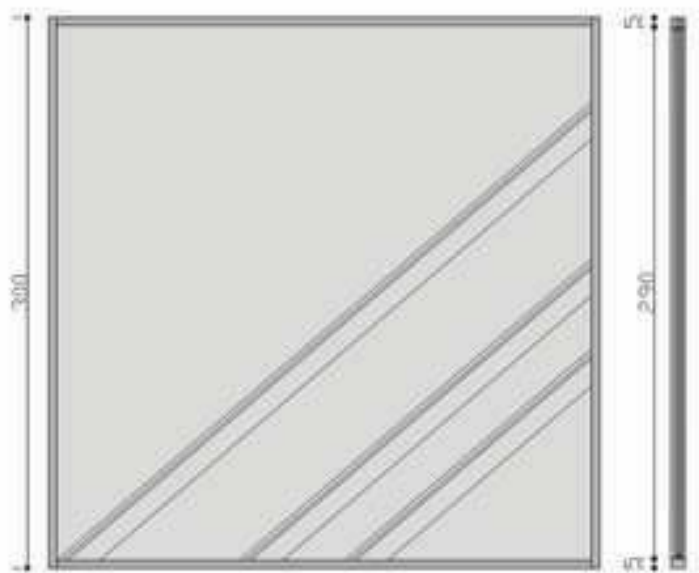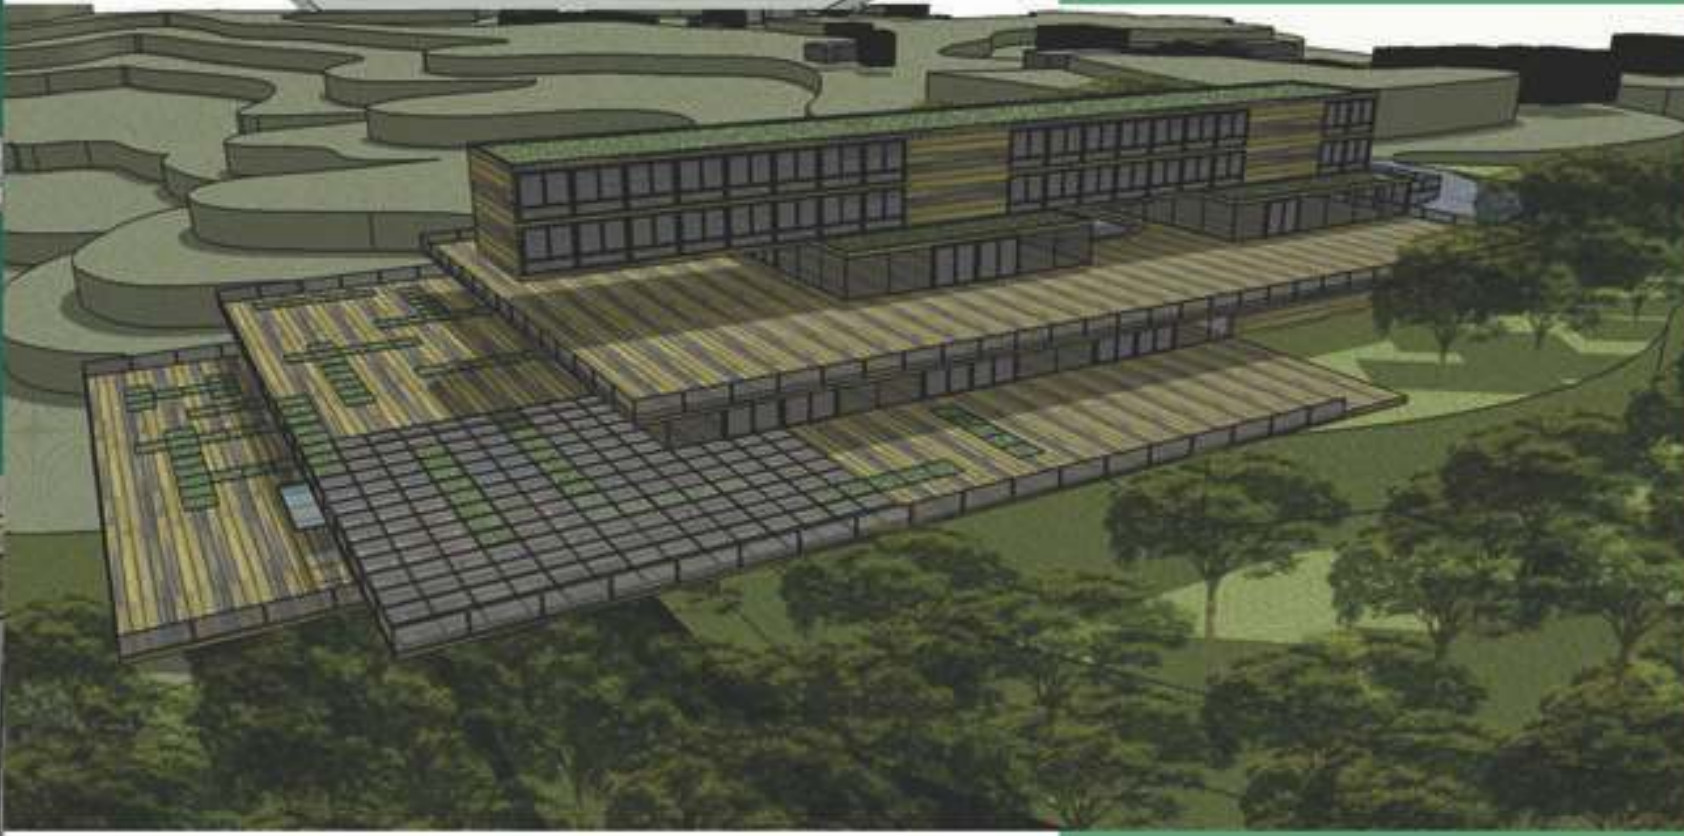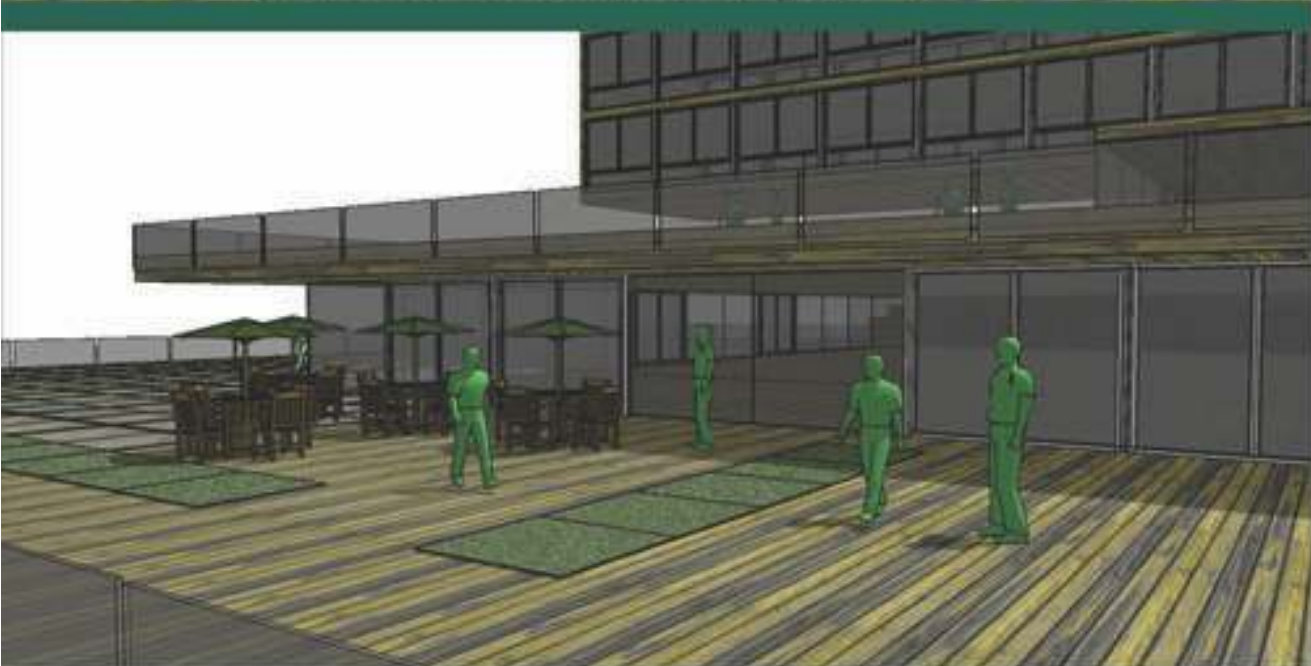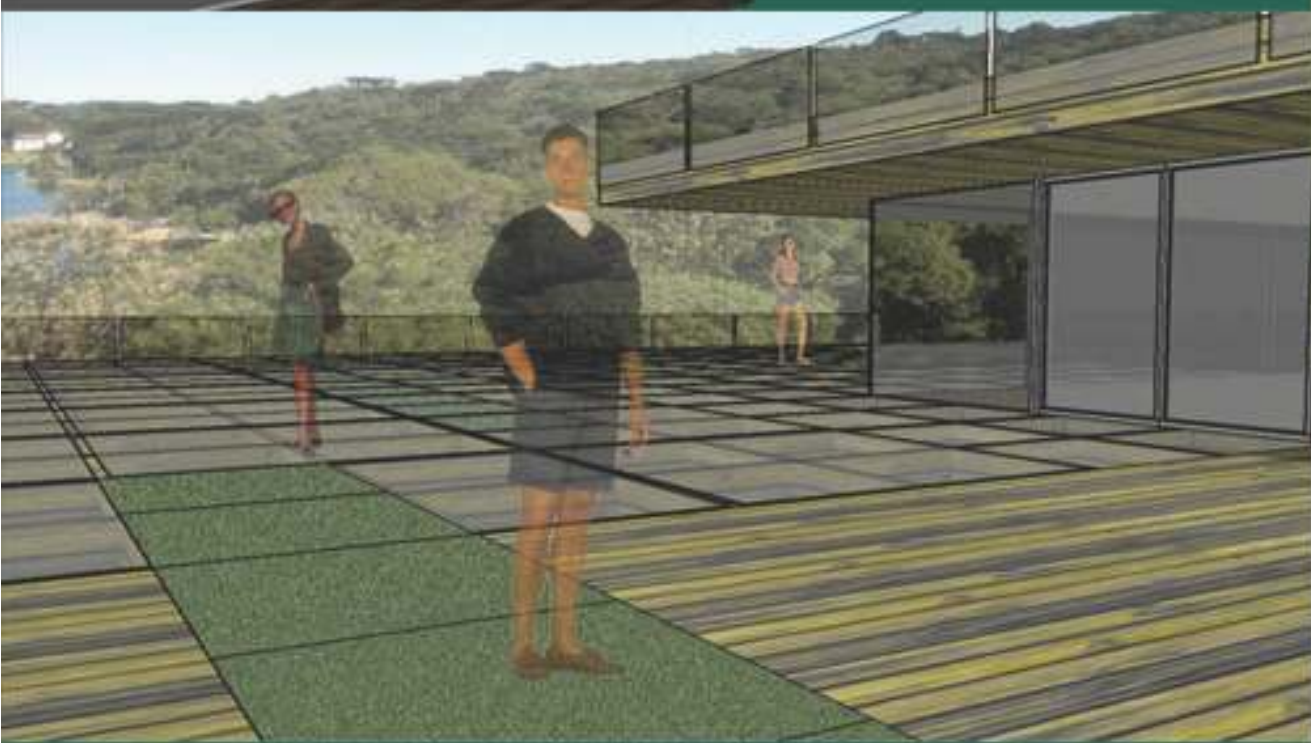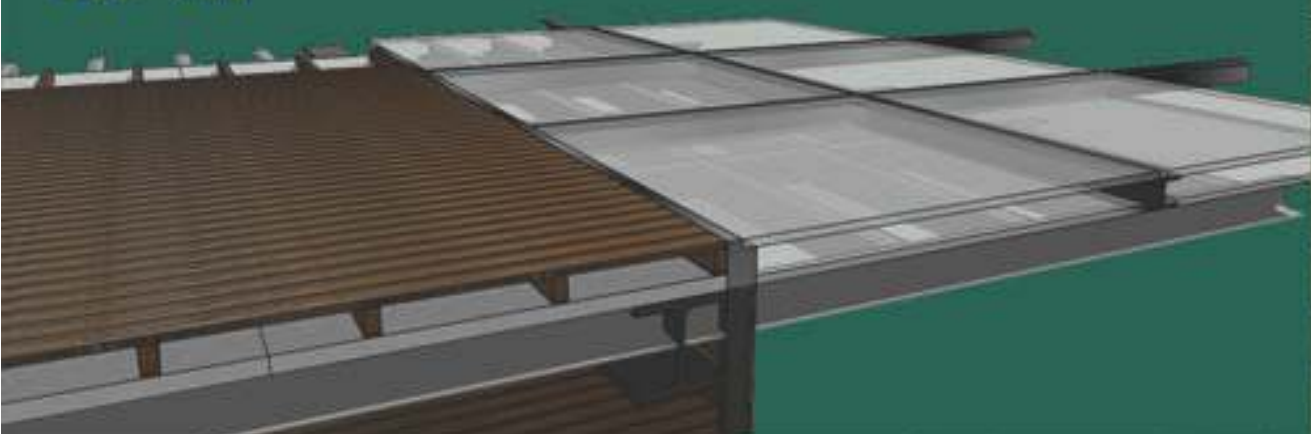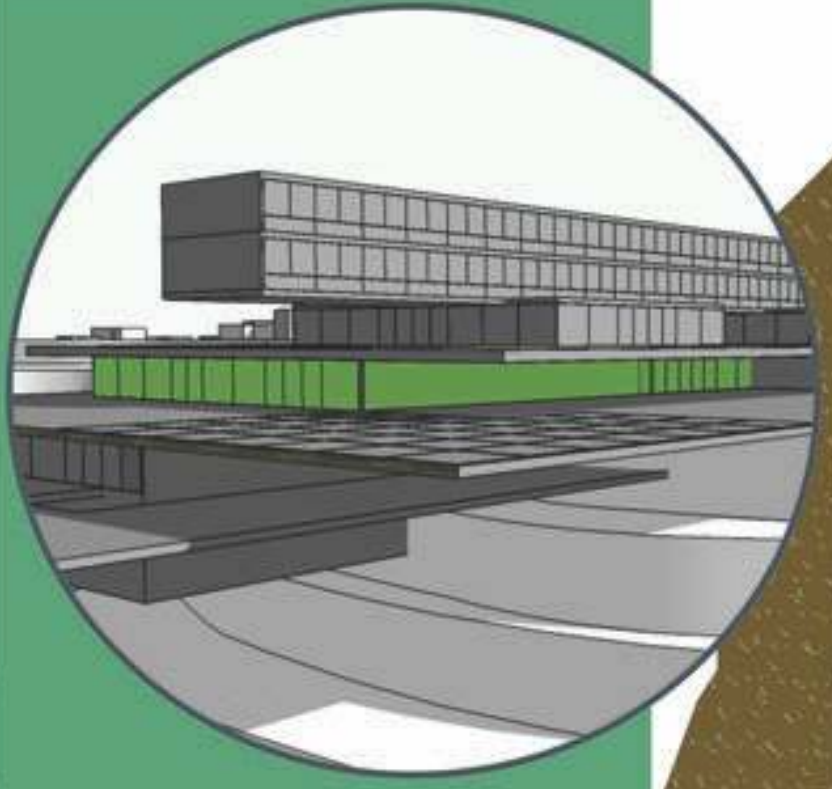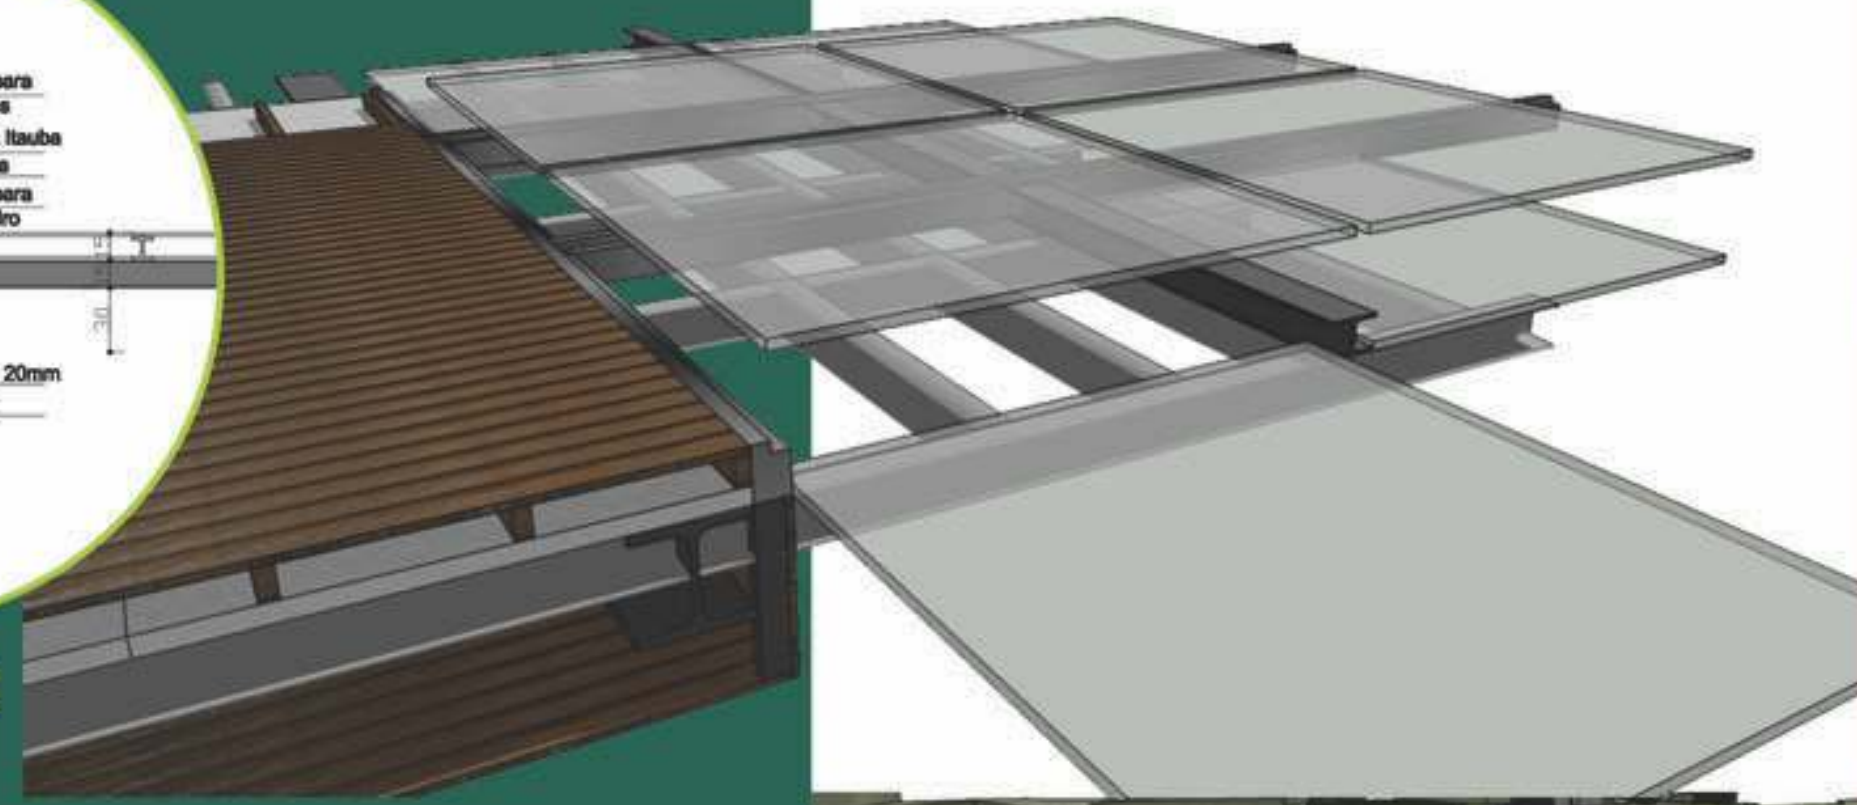





BONECO DE ESQUADRIA - PANO FIXO
Esc. 1/20

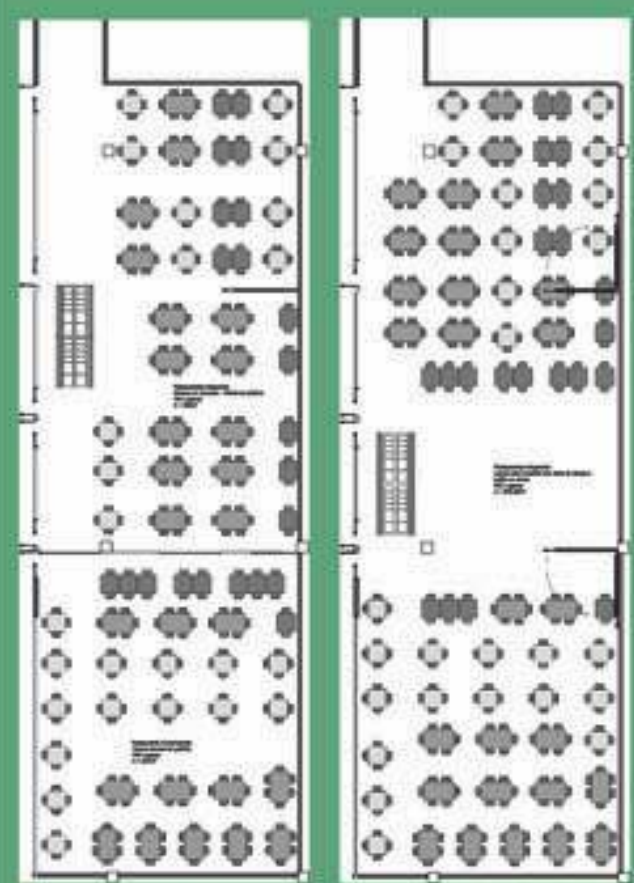

OPÇÕES DE LAYOUT DO RESTAURANTE
Esc. 1/200

PLANTA BAIXA SUBSOLO 1
MOBILIADA
1/200

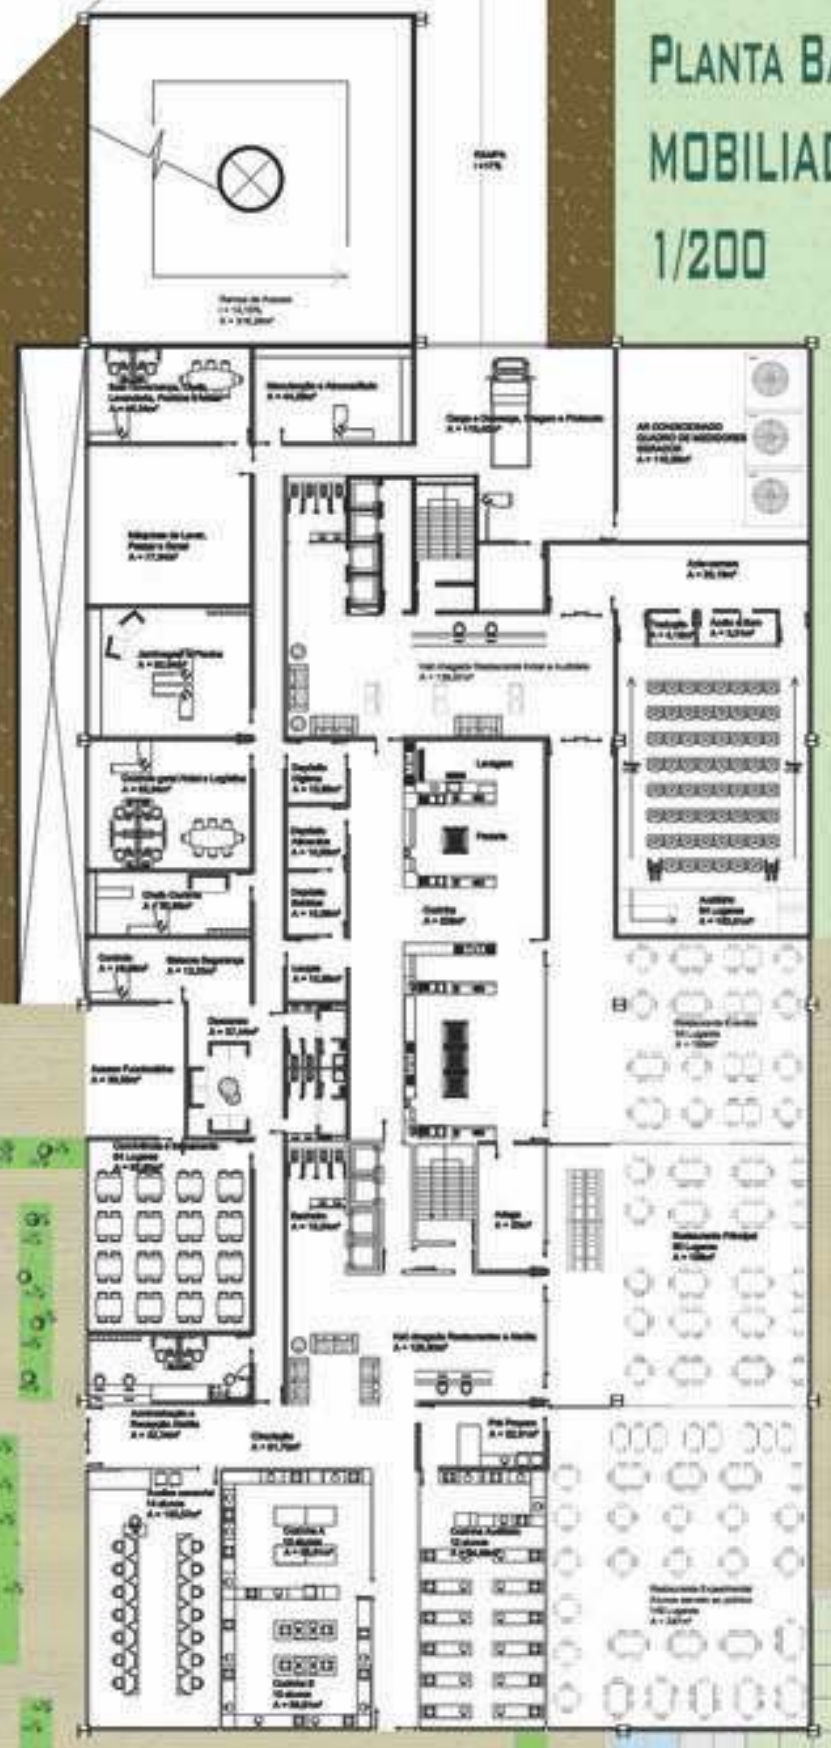

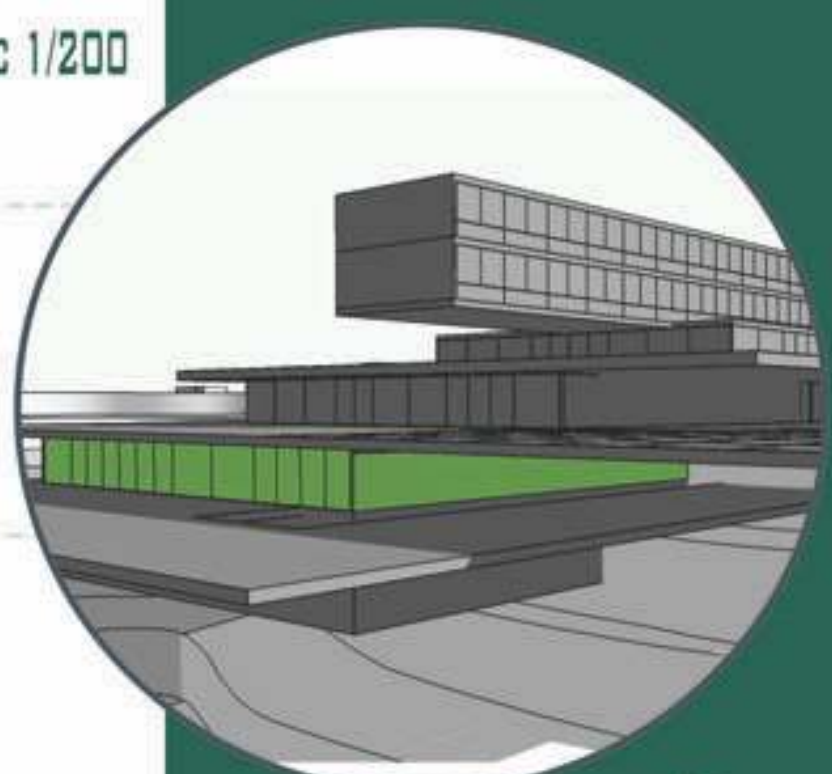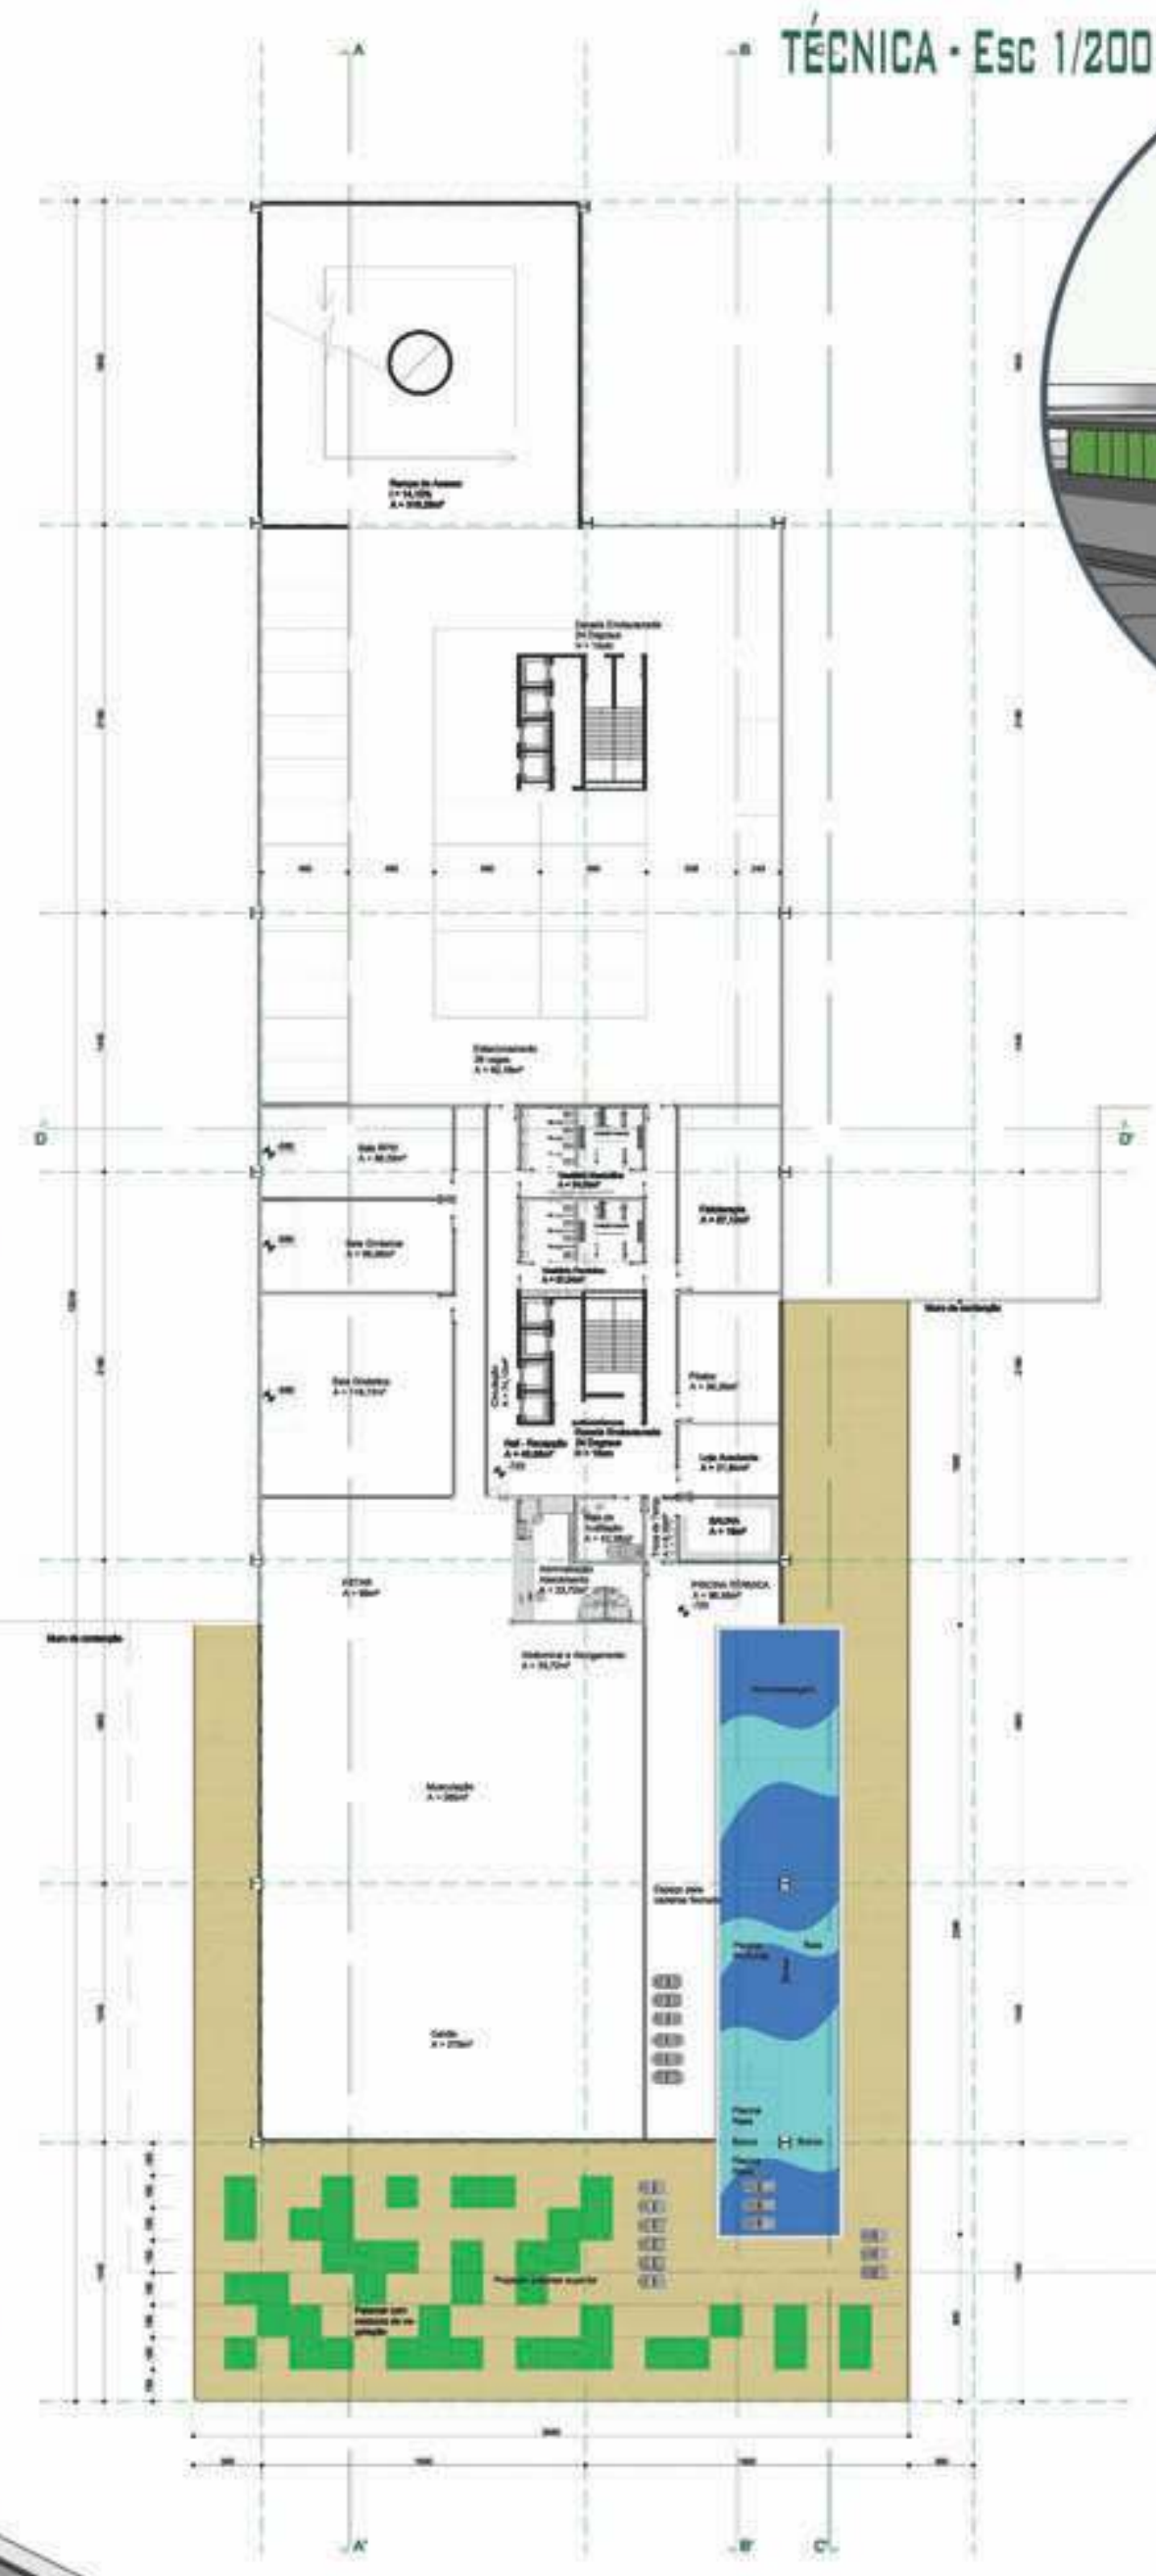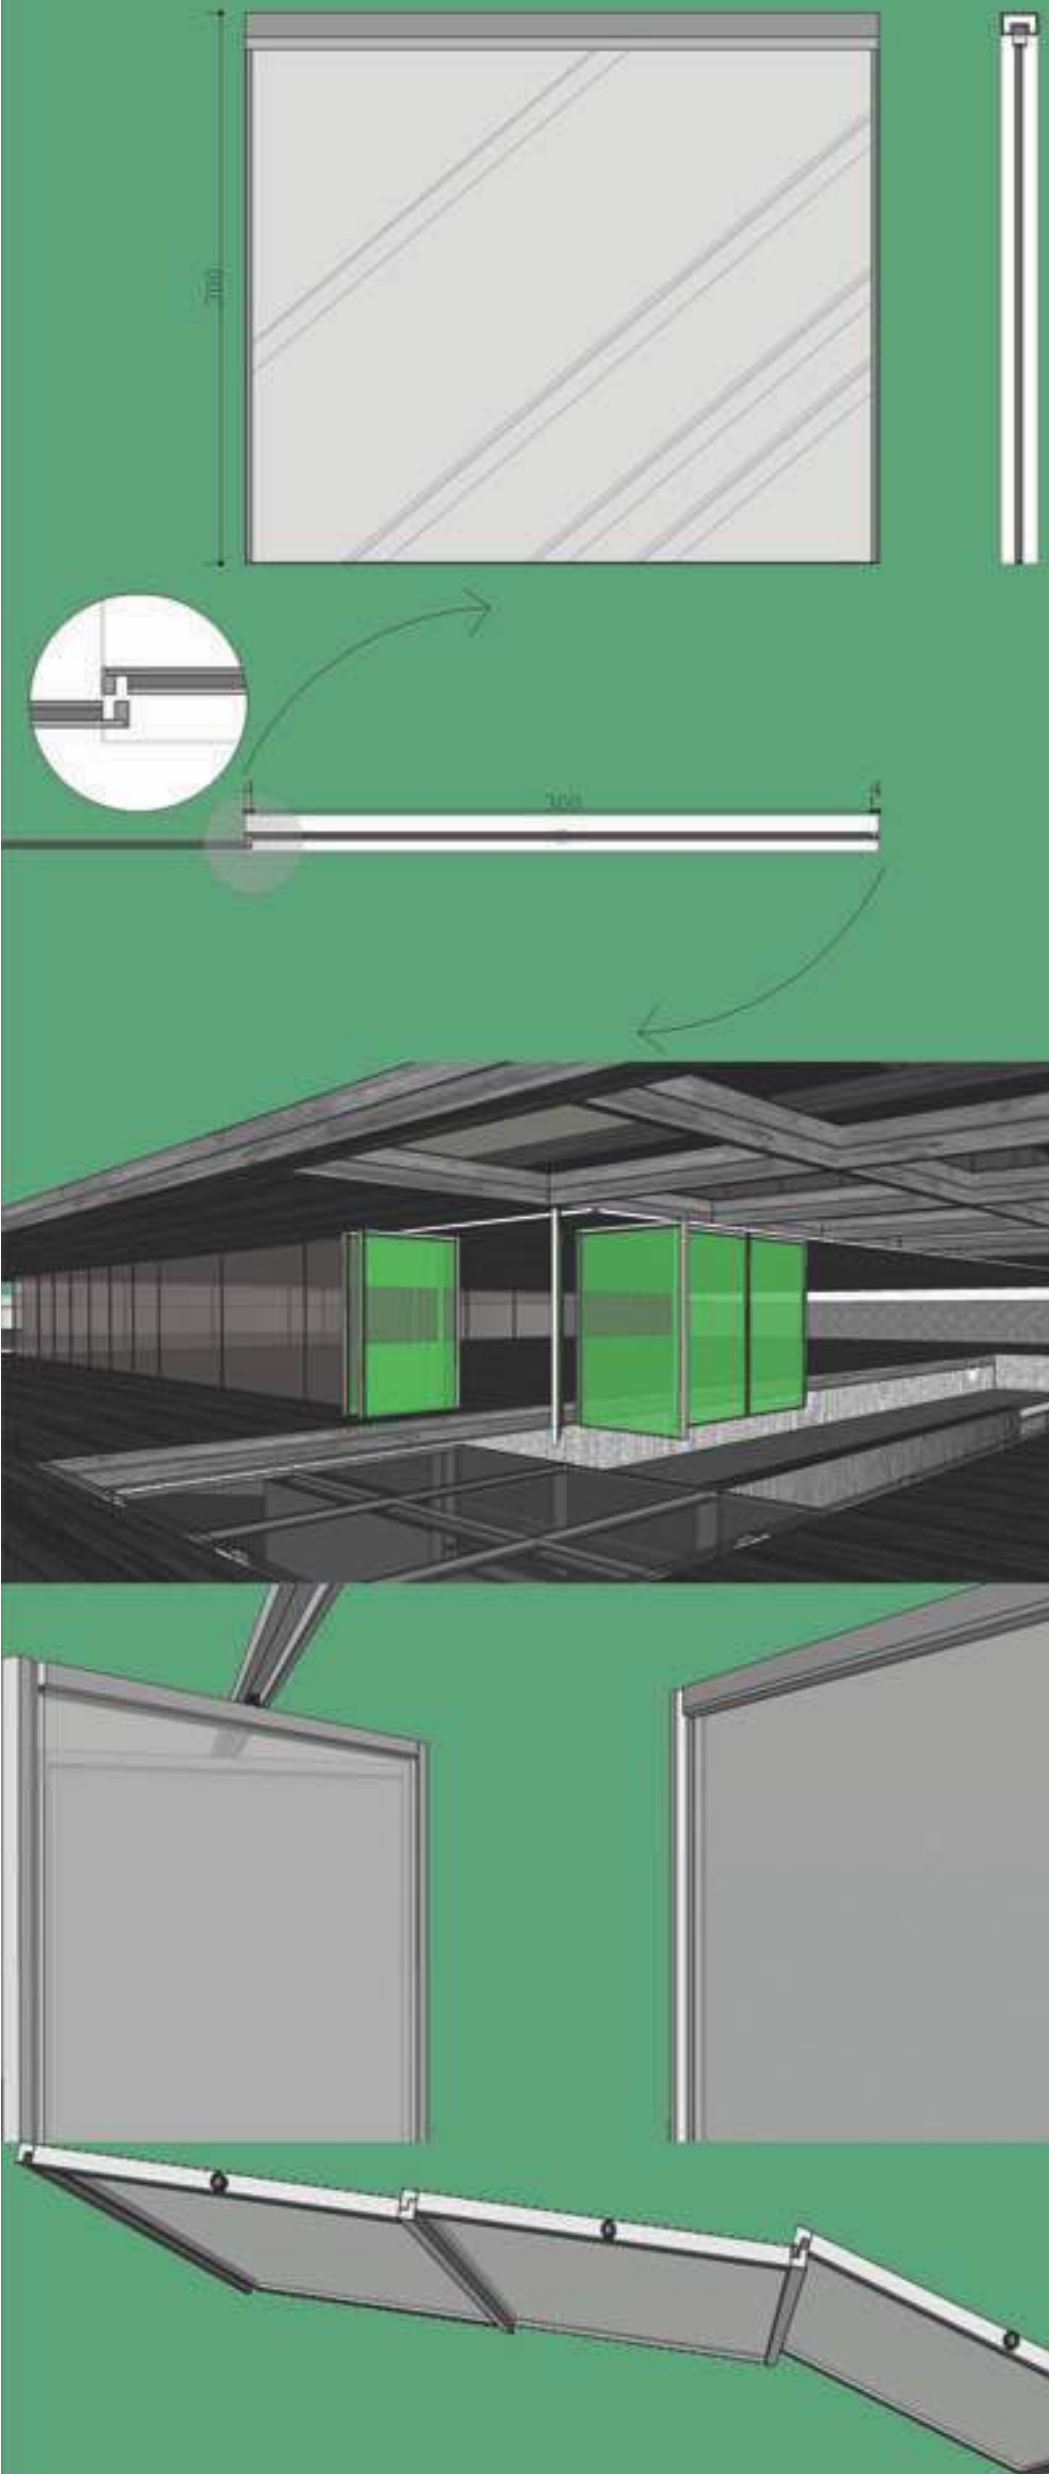



▲ IMAGENS ILUSTRATIVAS MOSTRANDO PISCINA




ÁREA = 2.964M²





PLANTA BAIXA UH SOLTEIRO - Esc. 1/20

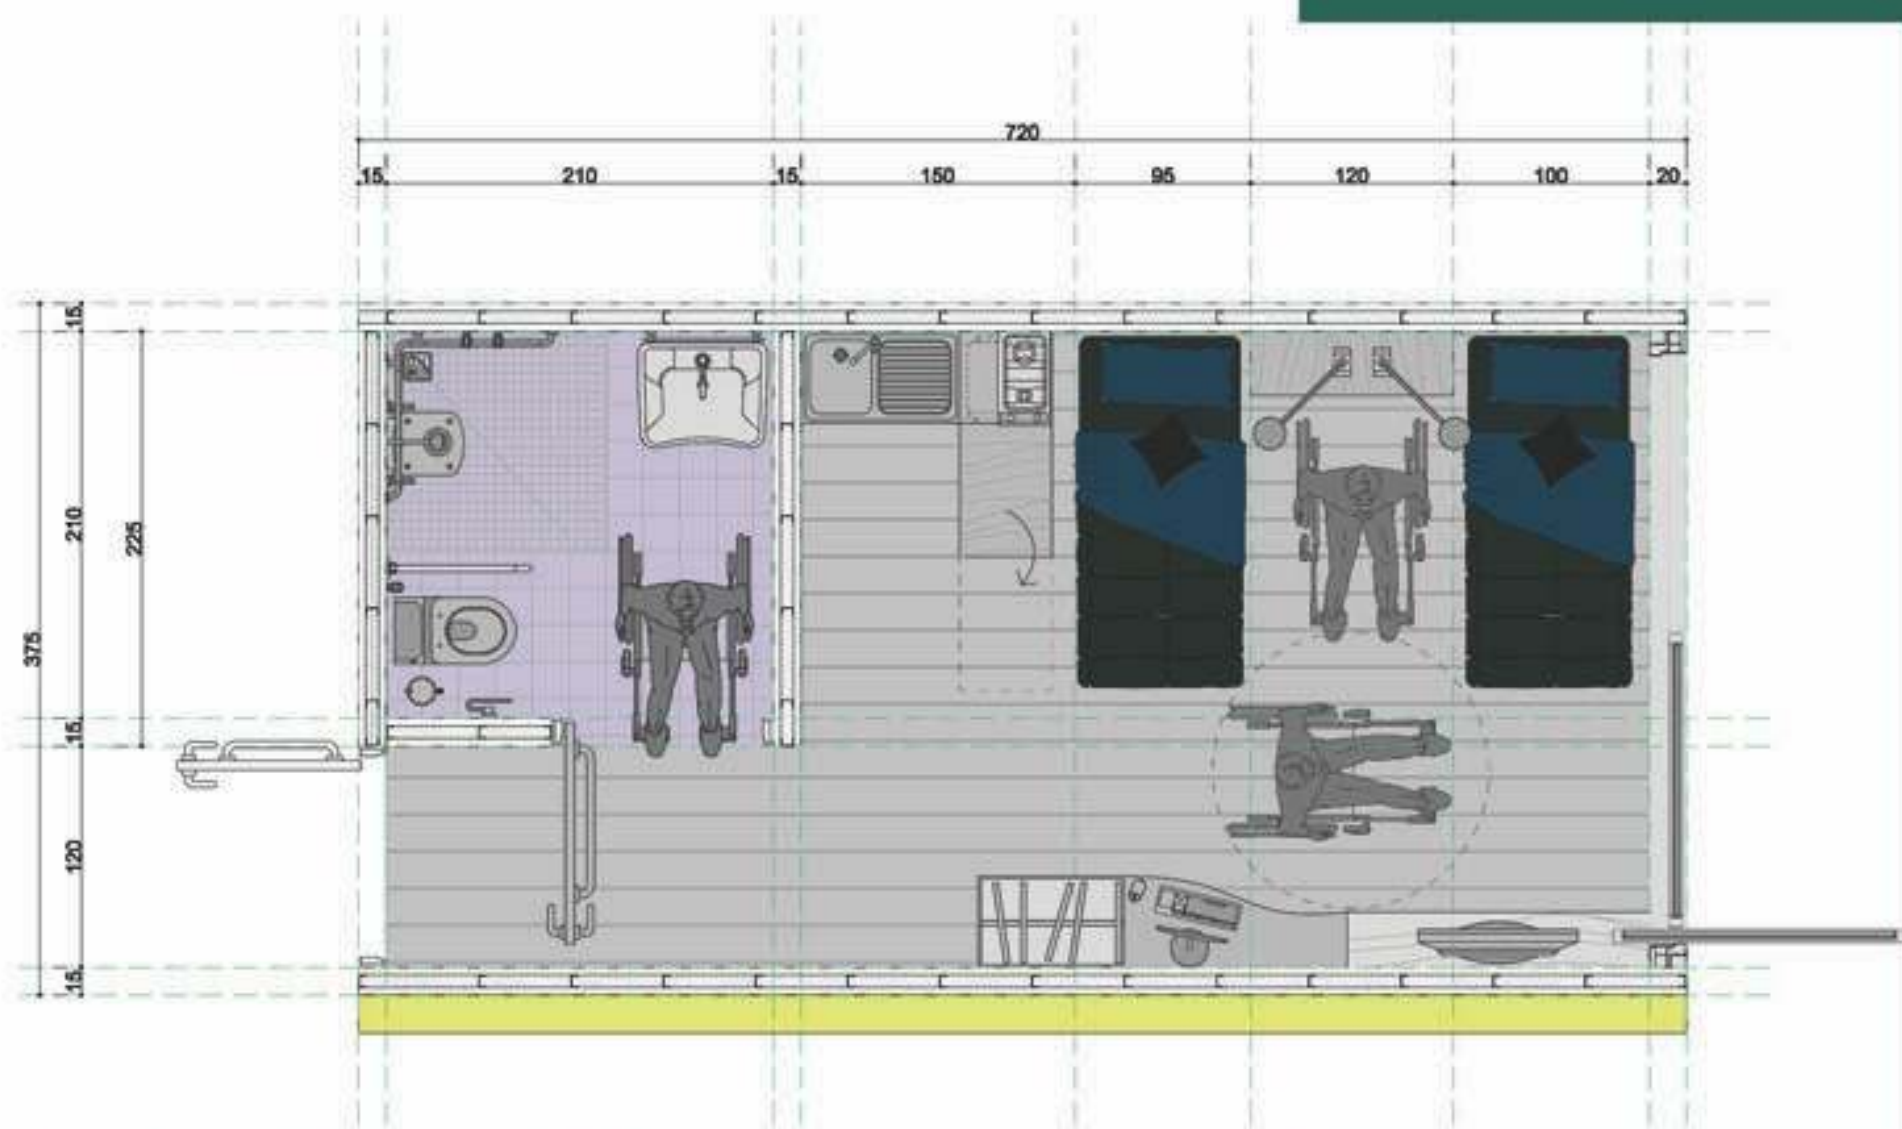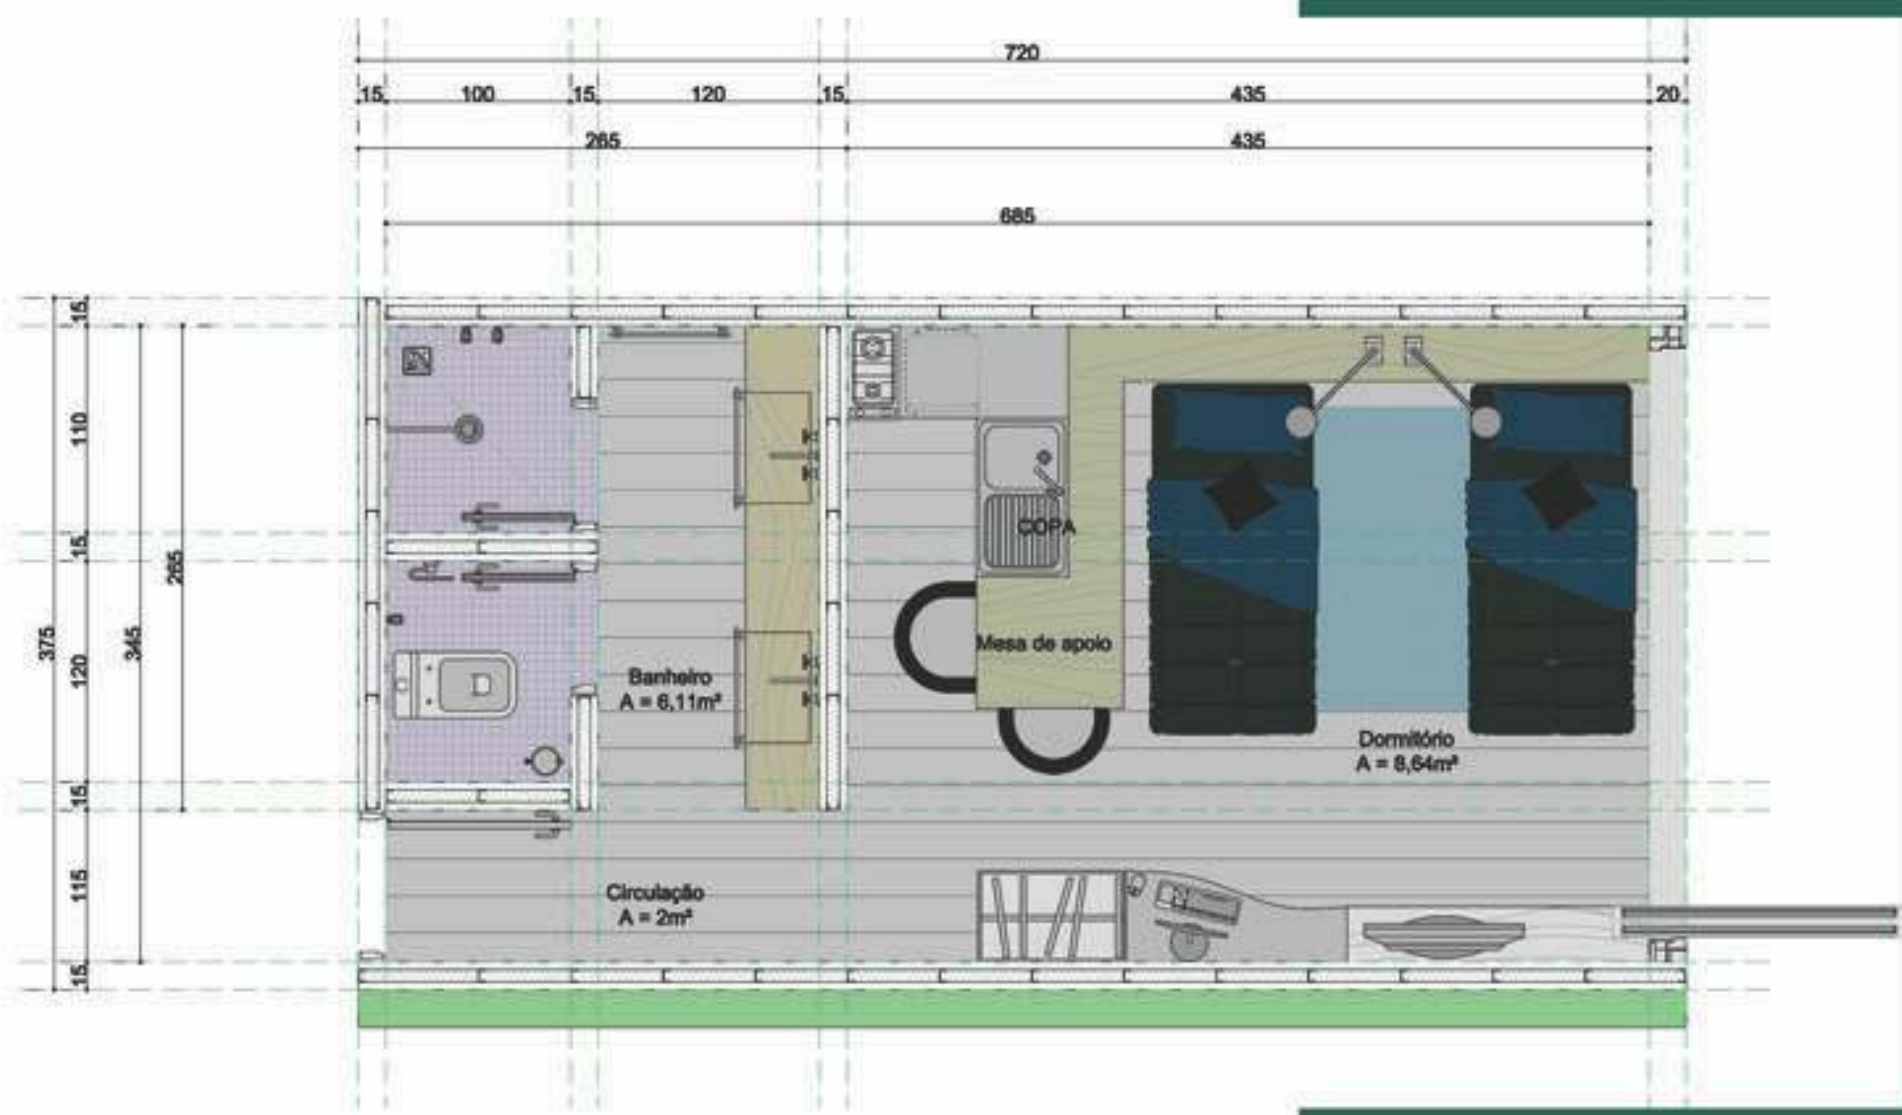


PLANTA BAIXA UH SOLTEIRO / PNE - Esc. 1/20

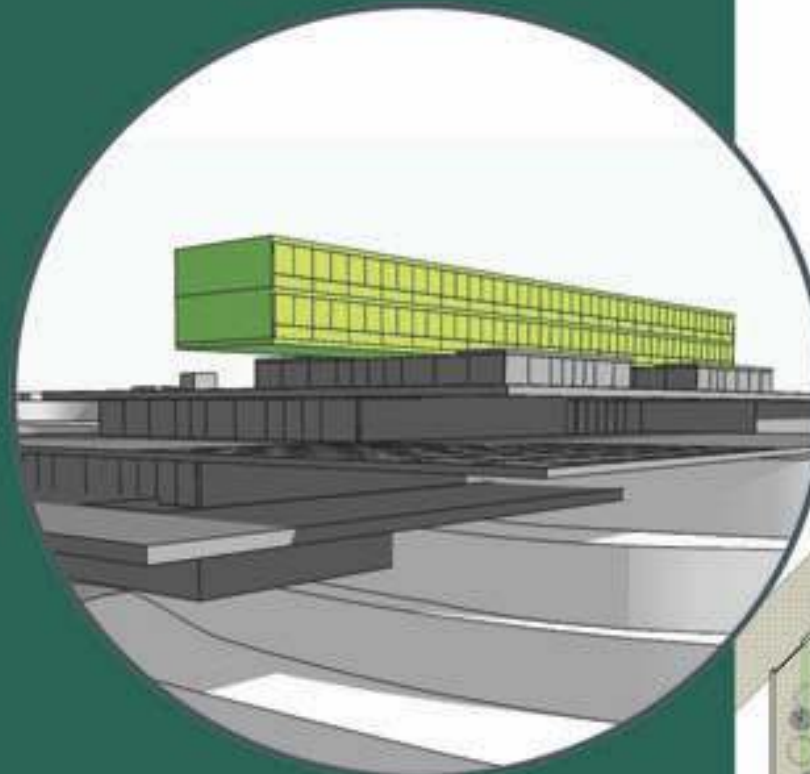

IMAGENS ILUSTRATIVAS UH SOLTEIRO

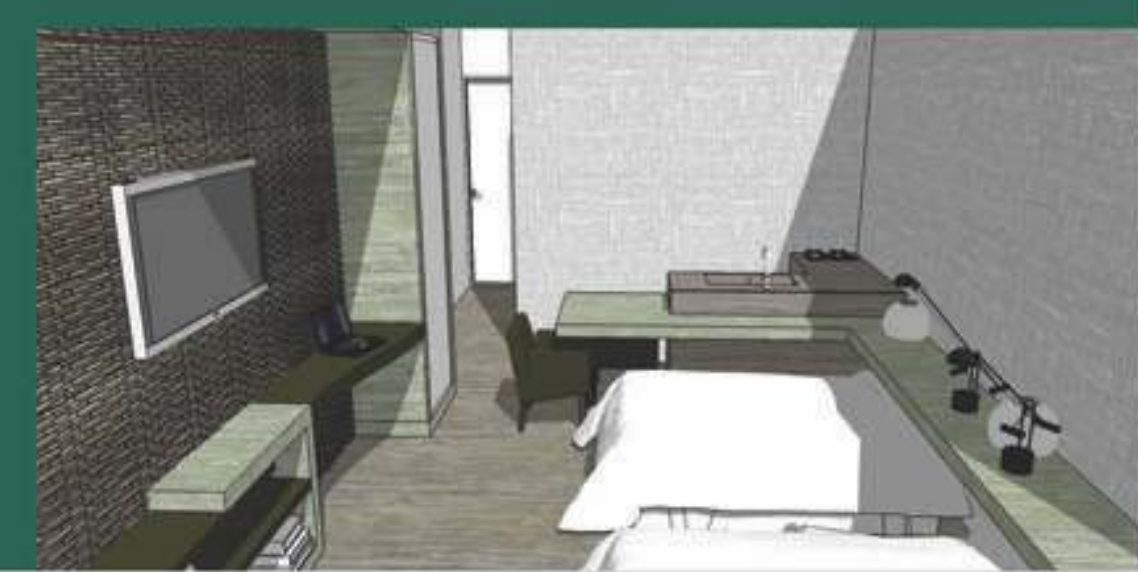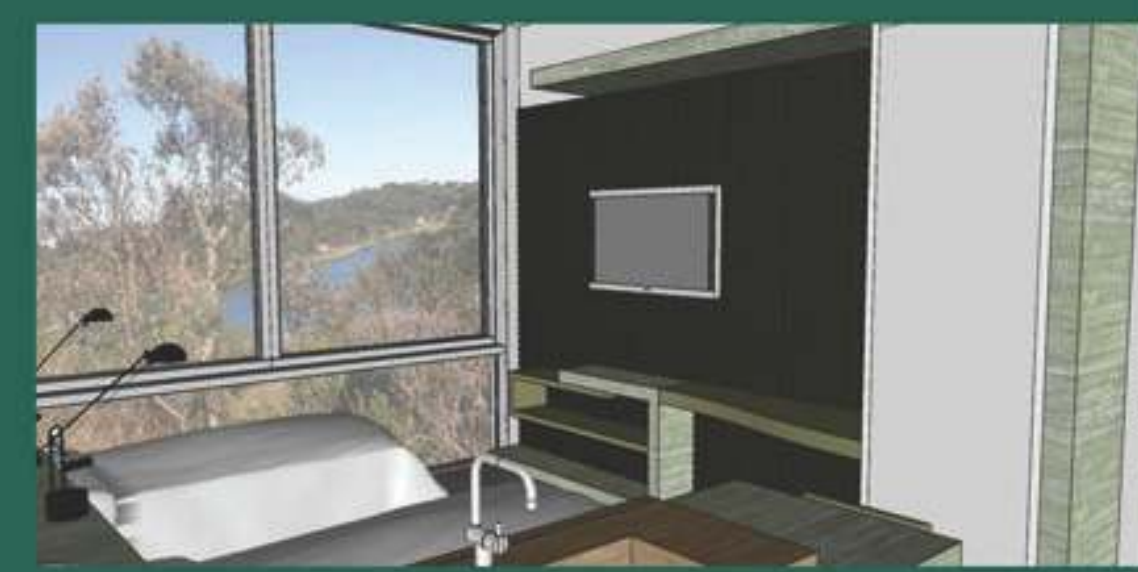


PLANTA BAIXA UH CASAL - ESC. 1/20

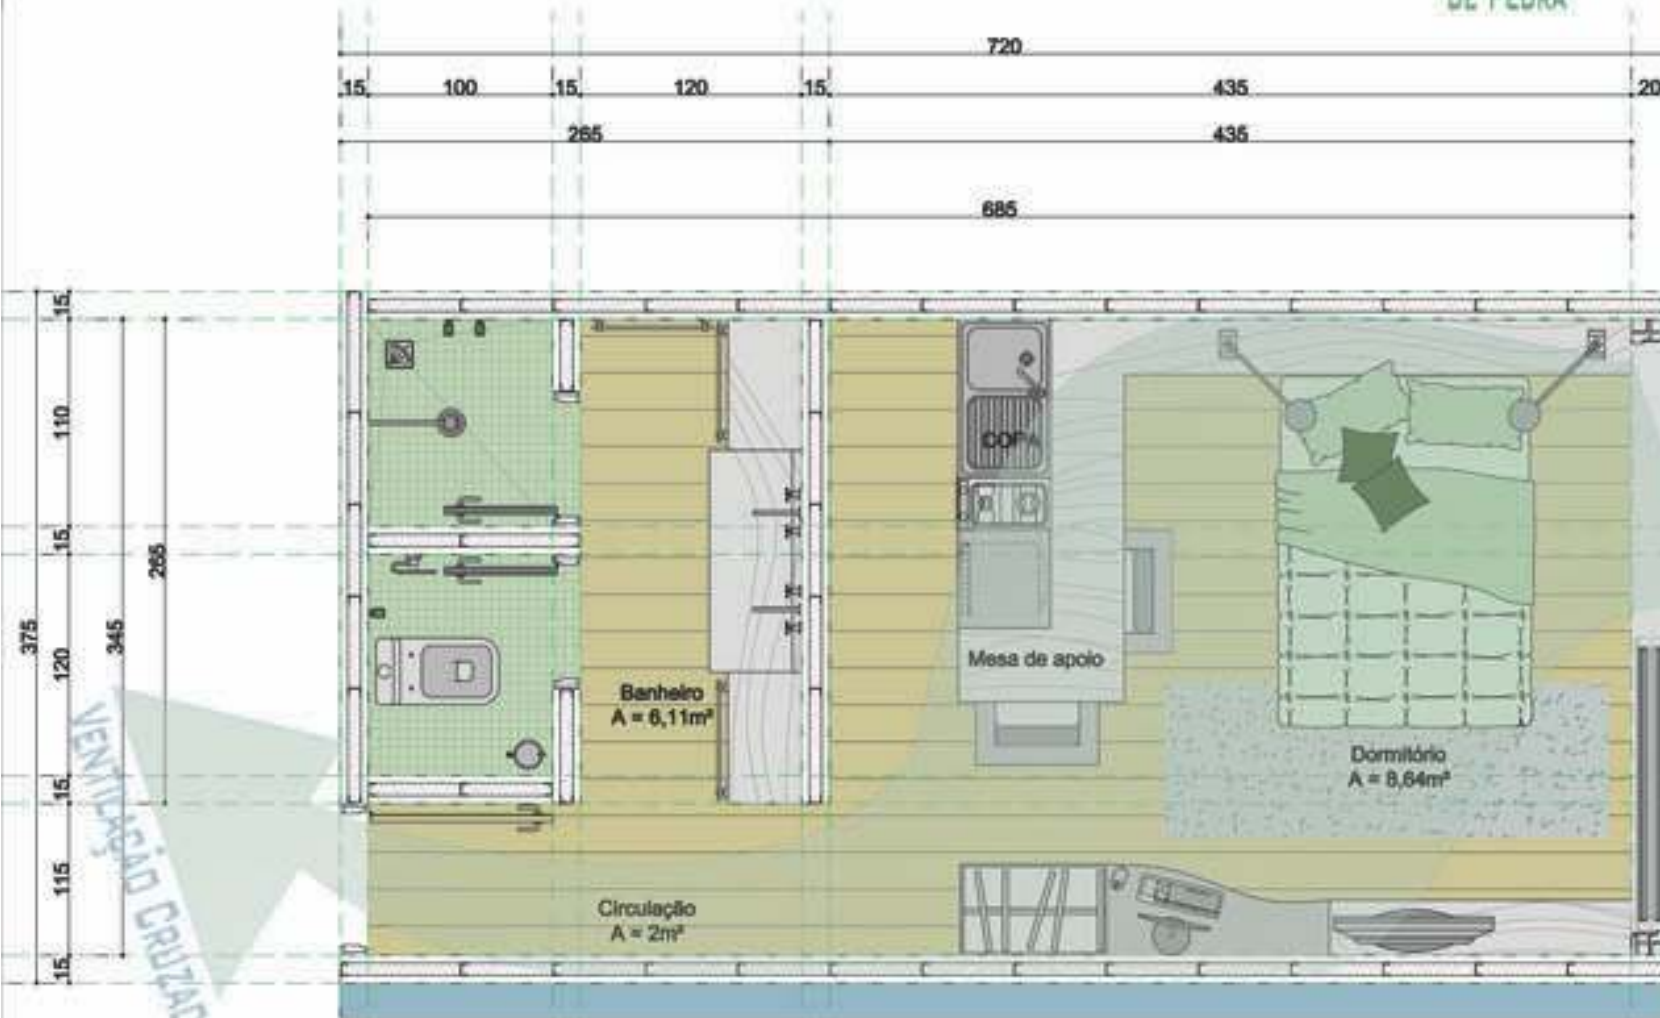


CROQUIS EXPLICATIVOS
MONTAGEM CUBA
DE PEDRA


FACHADA NORTE

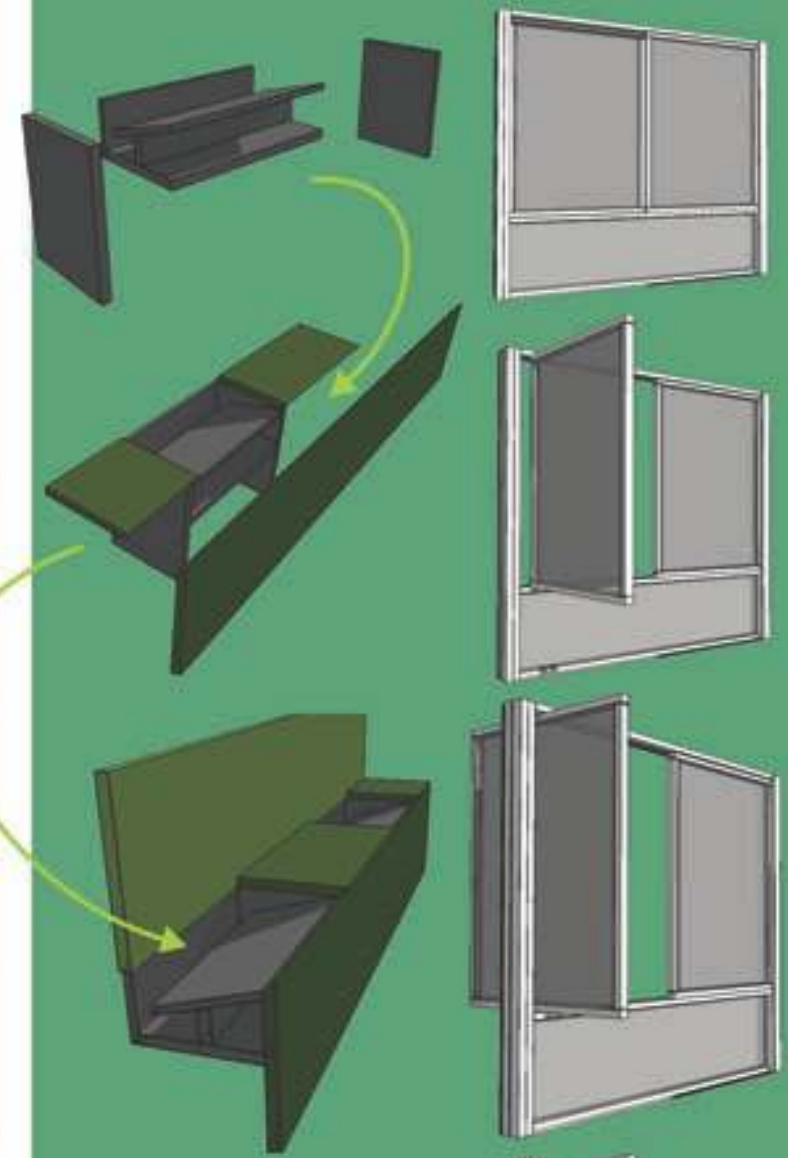

ESQUEMA FUNCIONAL BANCADA
UH CASAL PNE

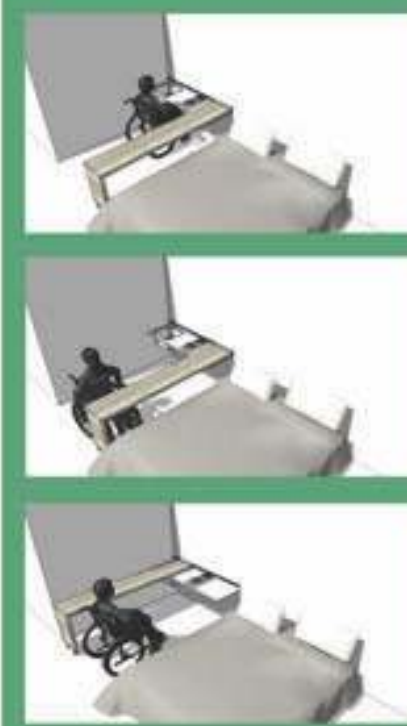

IMAGENS ILUSTRATIVAS UH CASAL


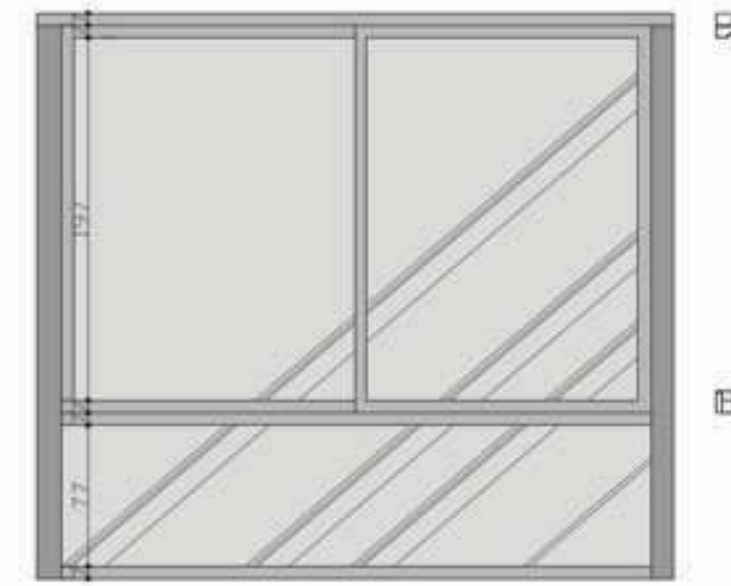


BONECO DE ESQUADRIA
JANELAS COM PEITORIL
ESC. 1/20




IMAGENS ILUSTRATIVAS UH COM BANHEIRA





PLANTA BAIXA UH CASAL / PNE - ESC. 1/20

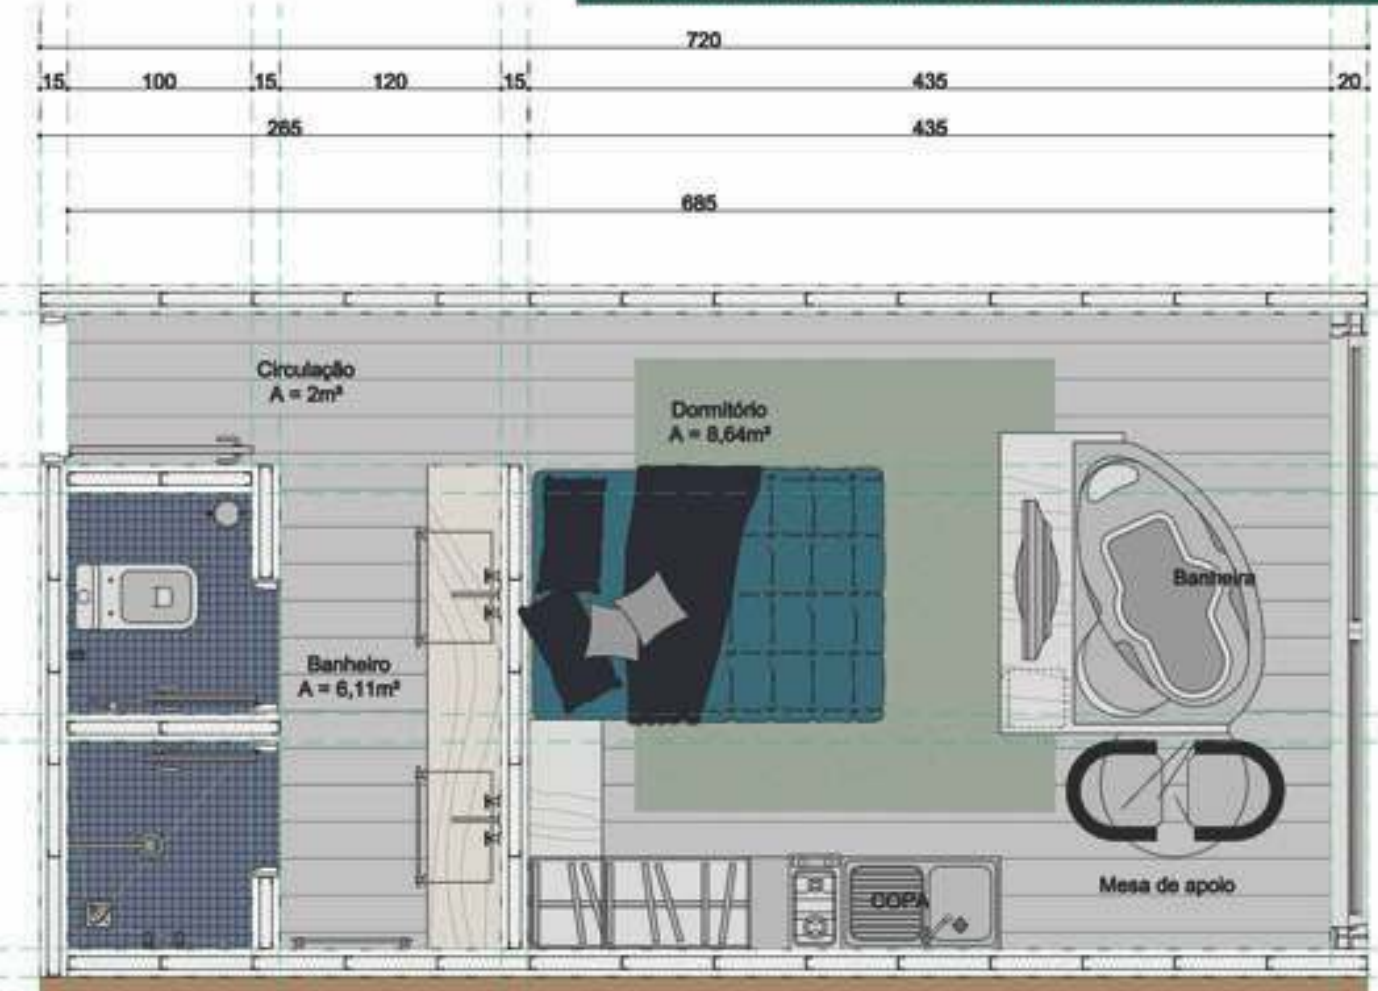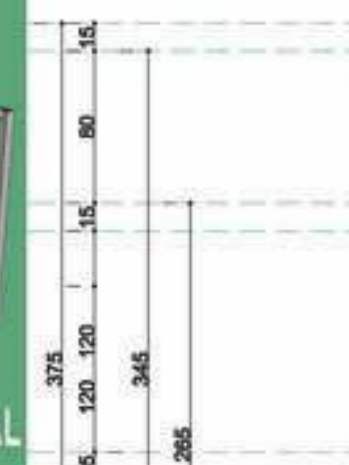

PLANTA BAIXA UH CASAL COM BANHEIRA - ESC. 1/20

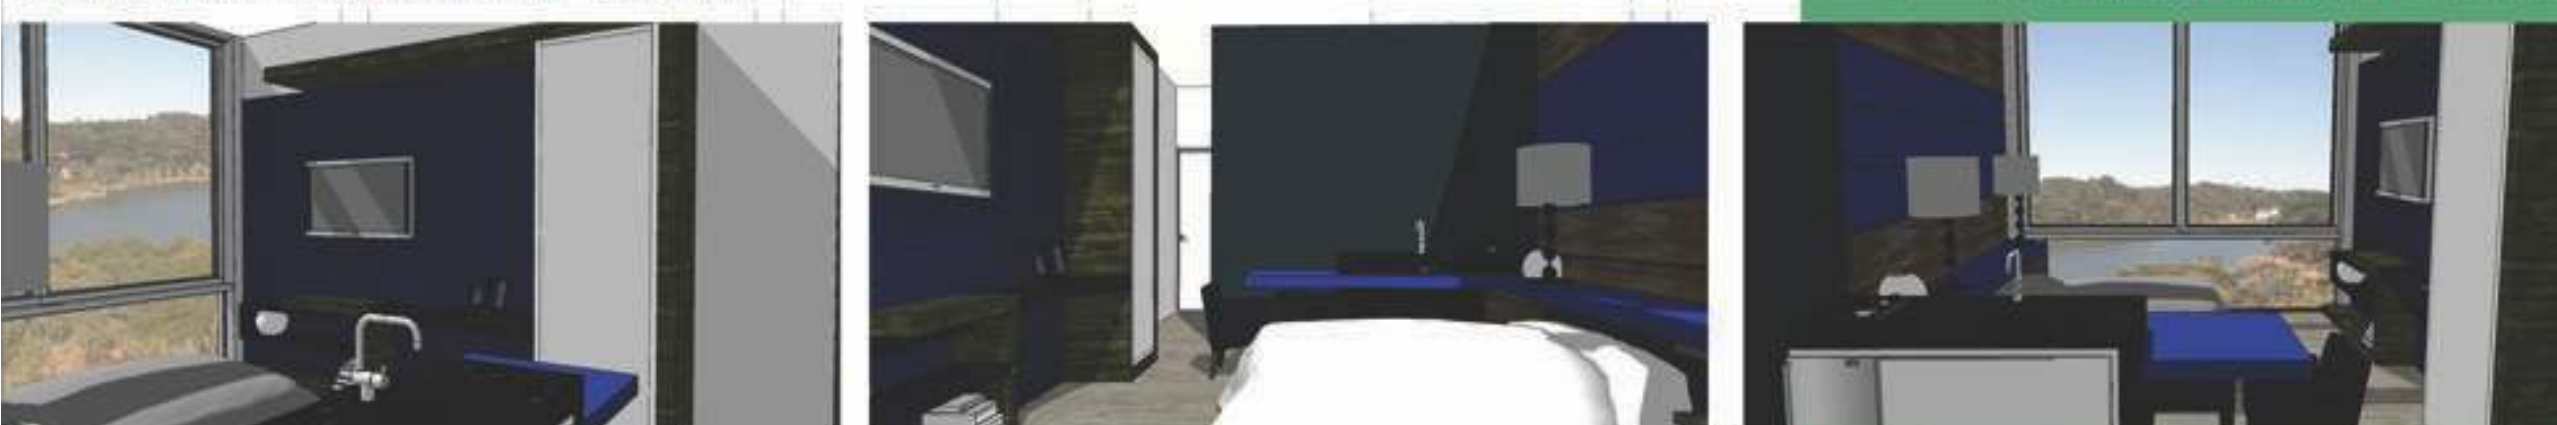

BONECO DE ESQUADRIA • PORTA JANELA • Esc 1/20

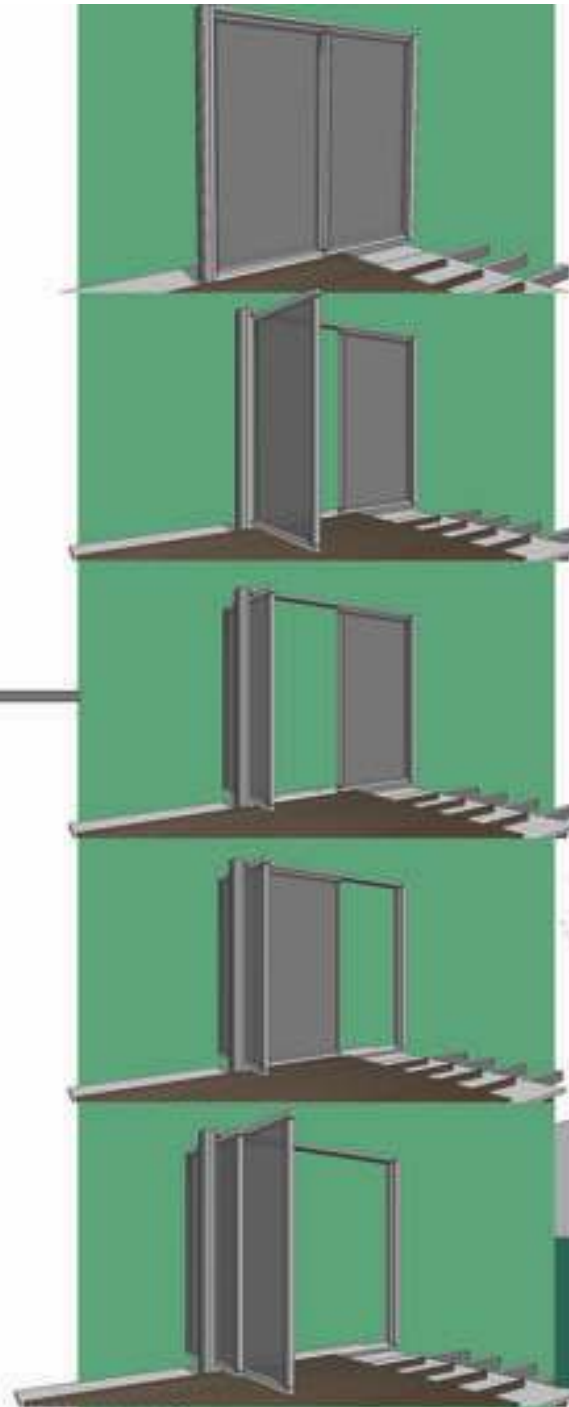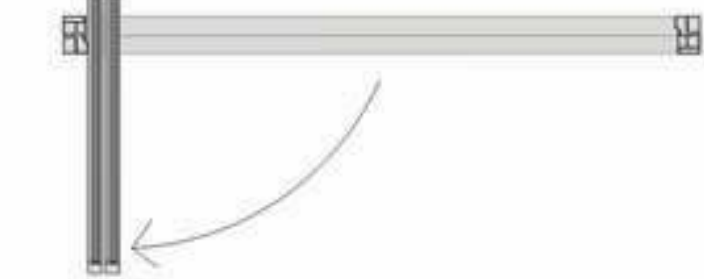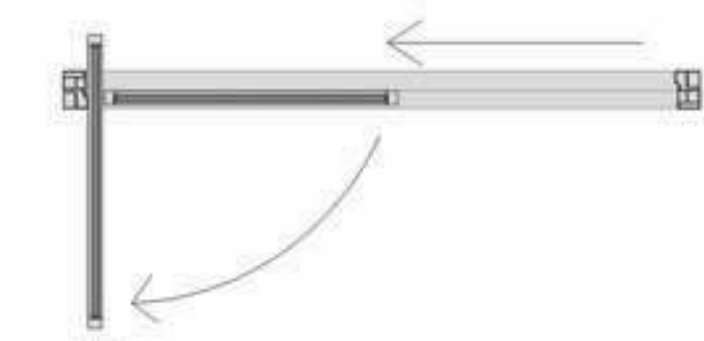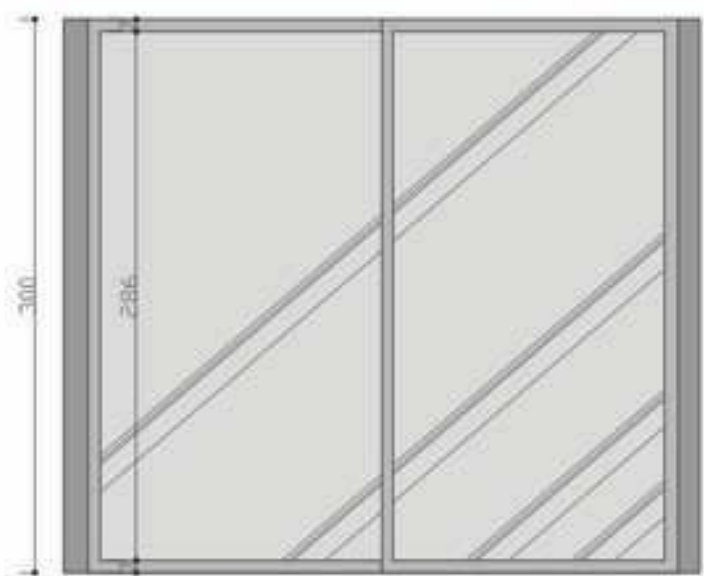

JANELA COM PERFIL EM PVC E VIDRO LAMINADO DUPLS - PETICUL DE 90CM


MADERIA ITAUBA

COBERTURA VERDE - AJORNAMENTO EXTENSIVO


PISO FINO DE VIDRO DUPLS LAMINADO

PORTA JANELA COM PERFIL EM PVC E VIDRO LAMINADO DUPLS

PETICUL DE VIDRO LAMINADO - 20MM

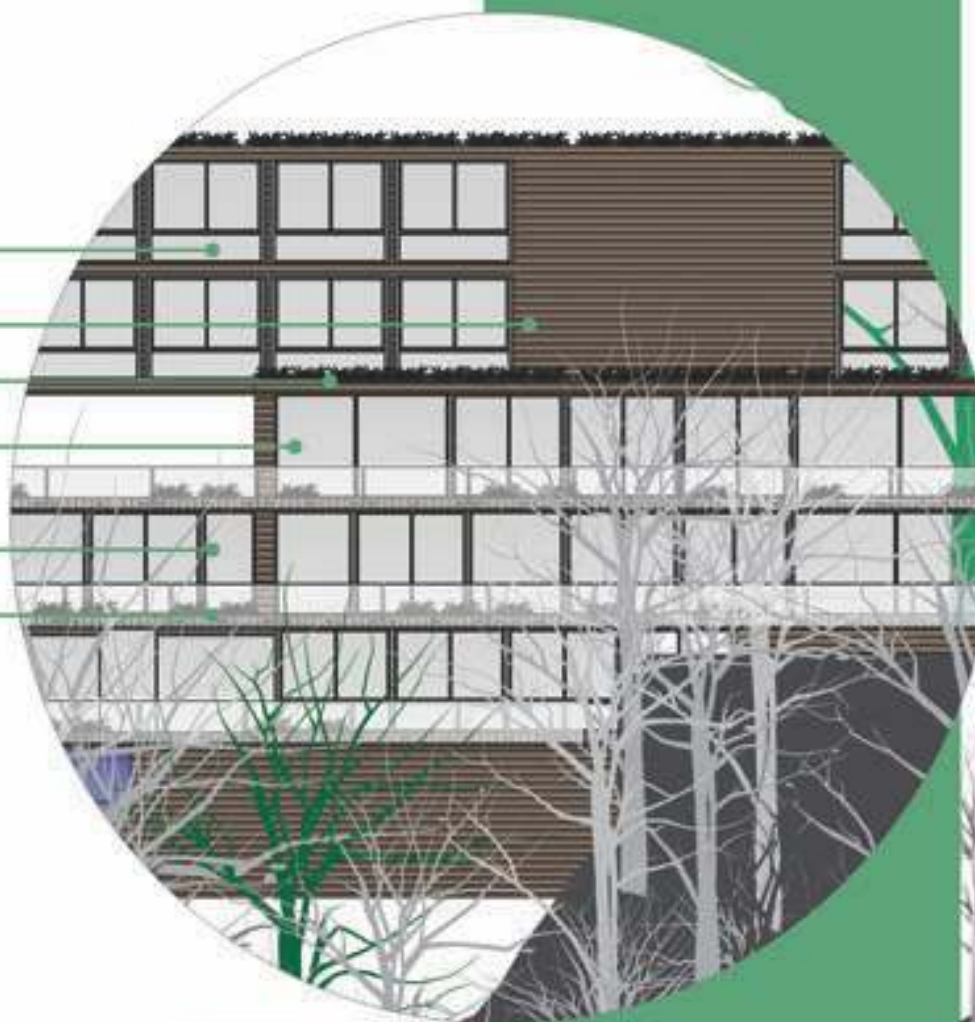

MATERIAIS NA FACHADA
SEM ESCALA

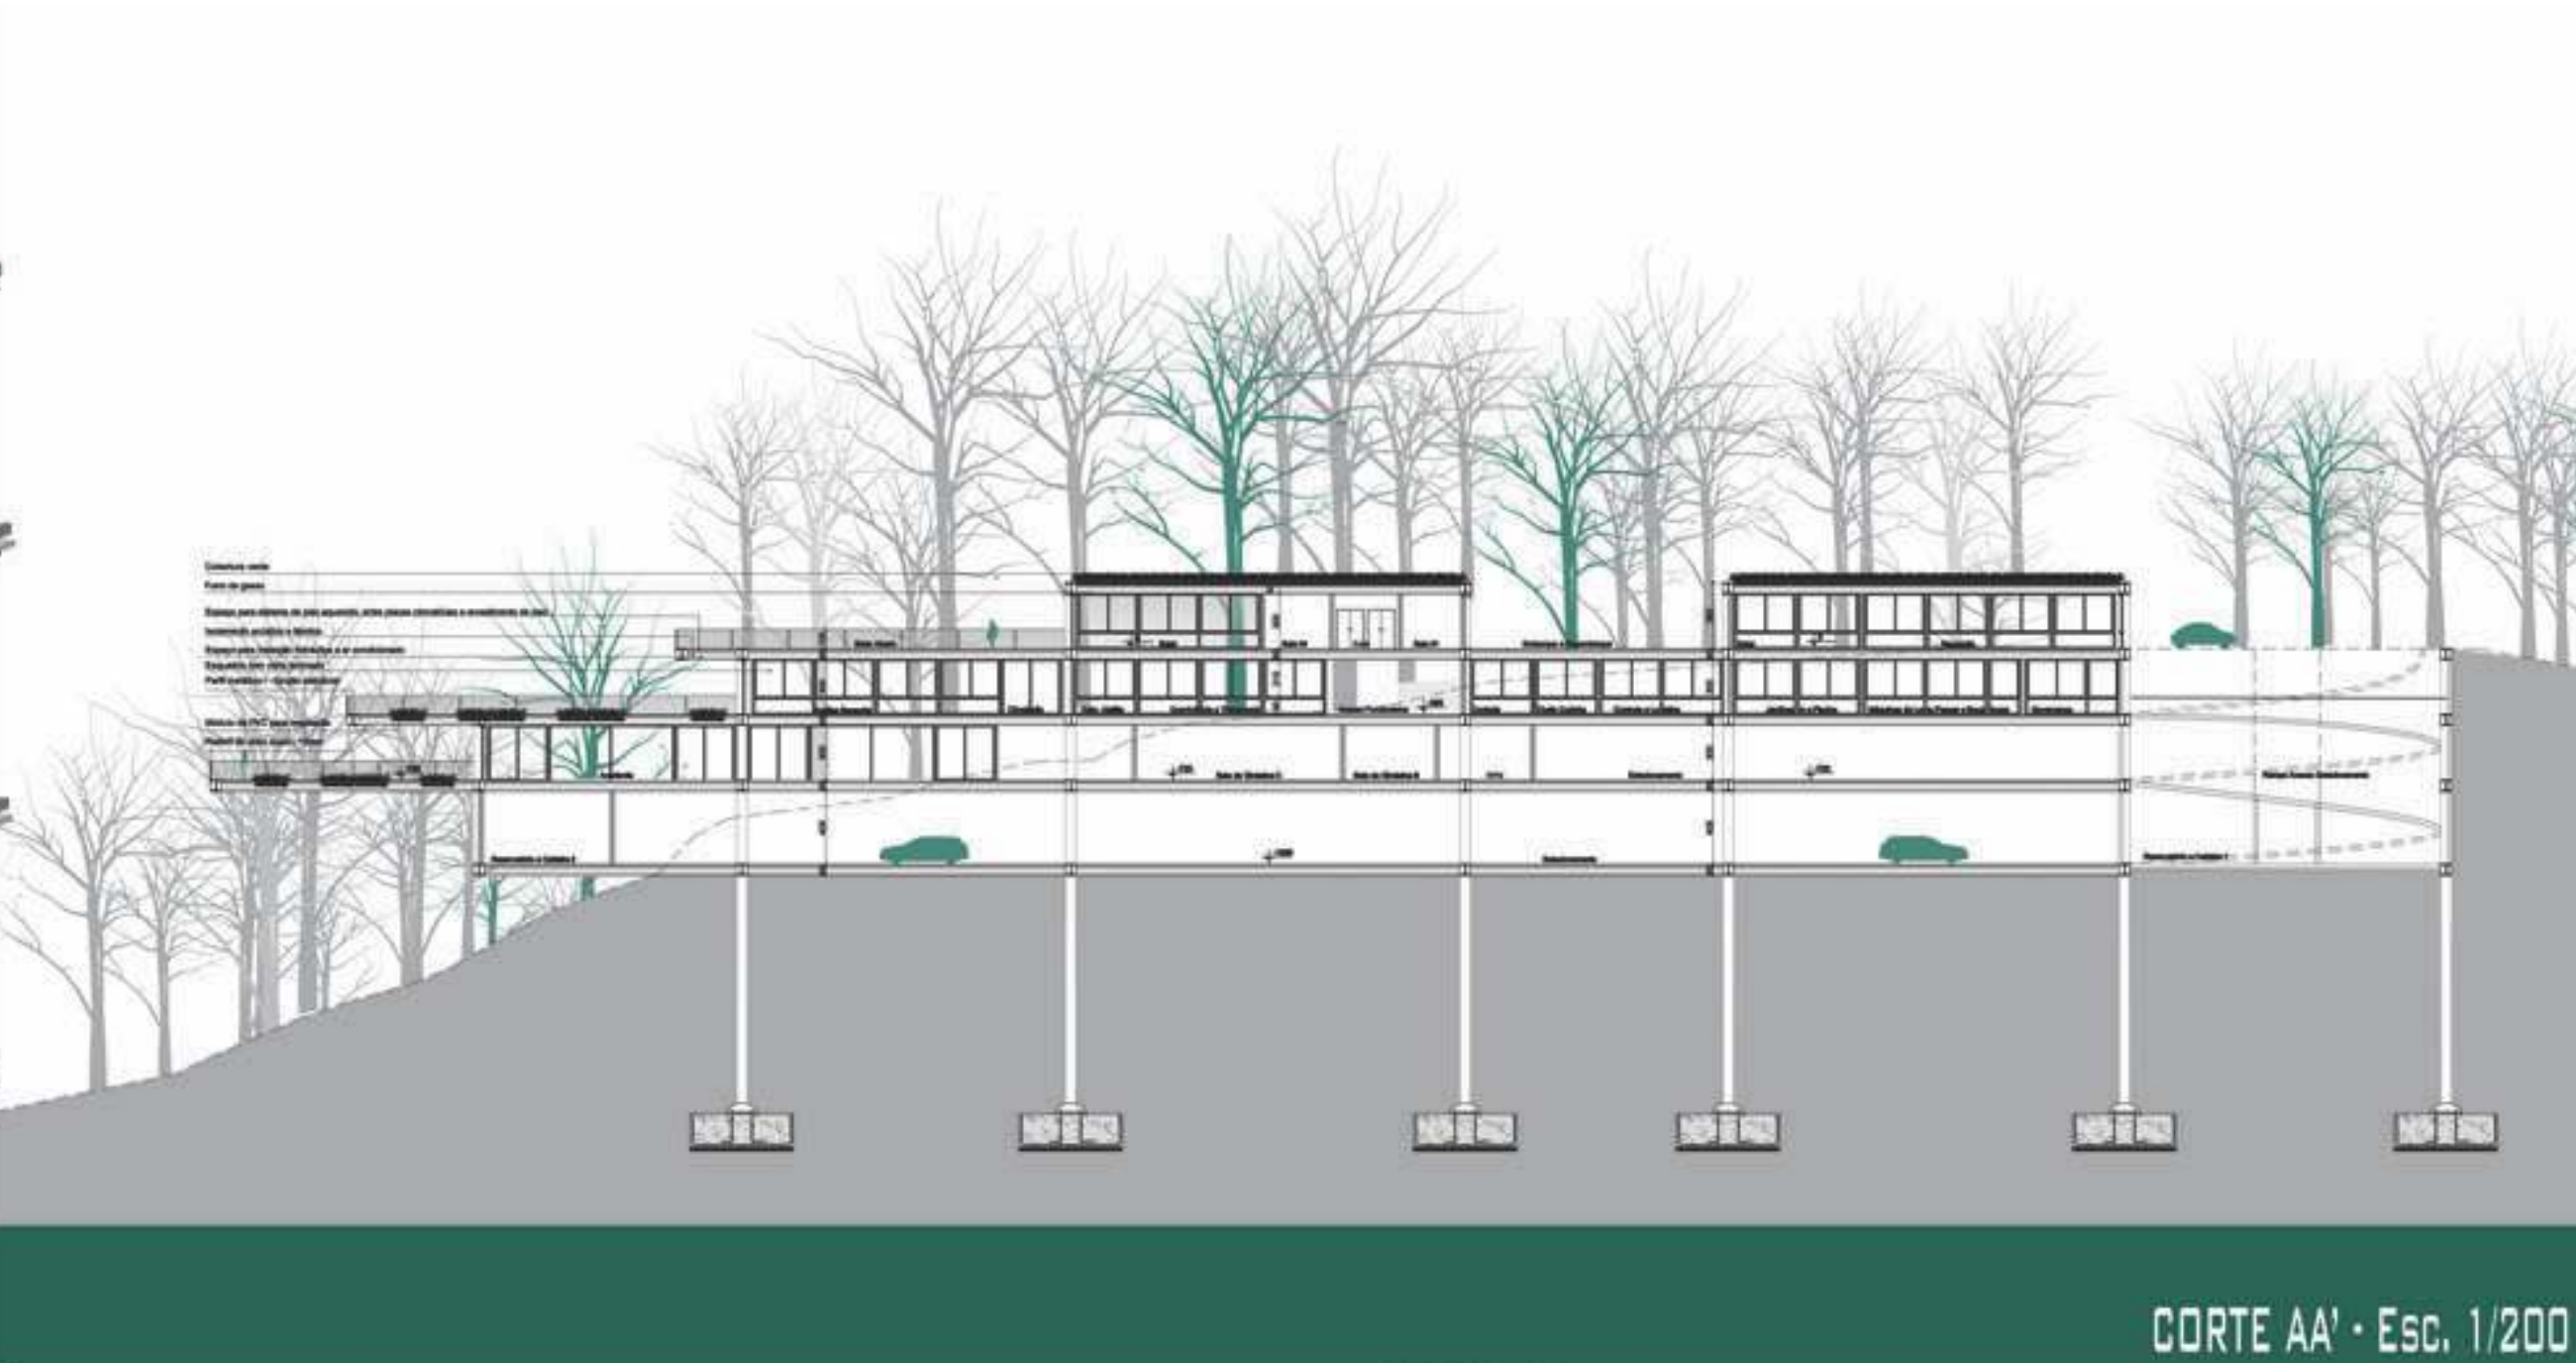


CORTE AA' - Esc. 1/200




FACHADA LESTE - Esc. 1/200




FACHADA SUL - Esc. 1/200

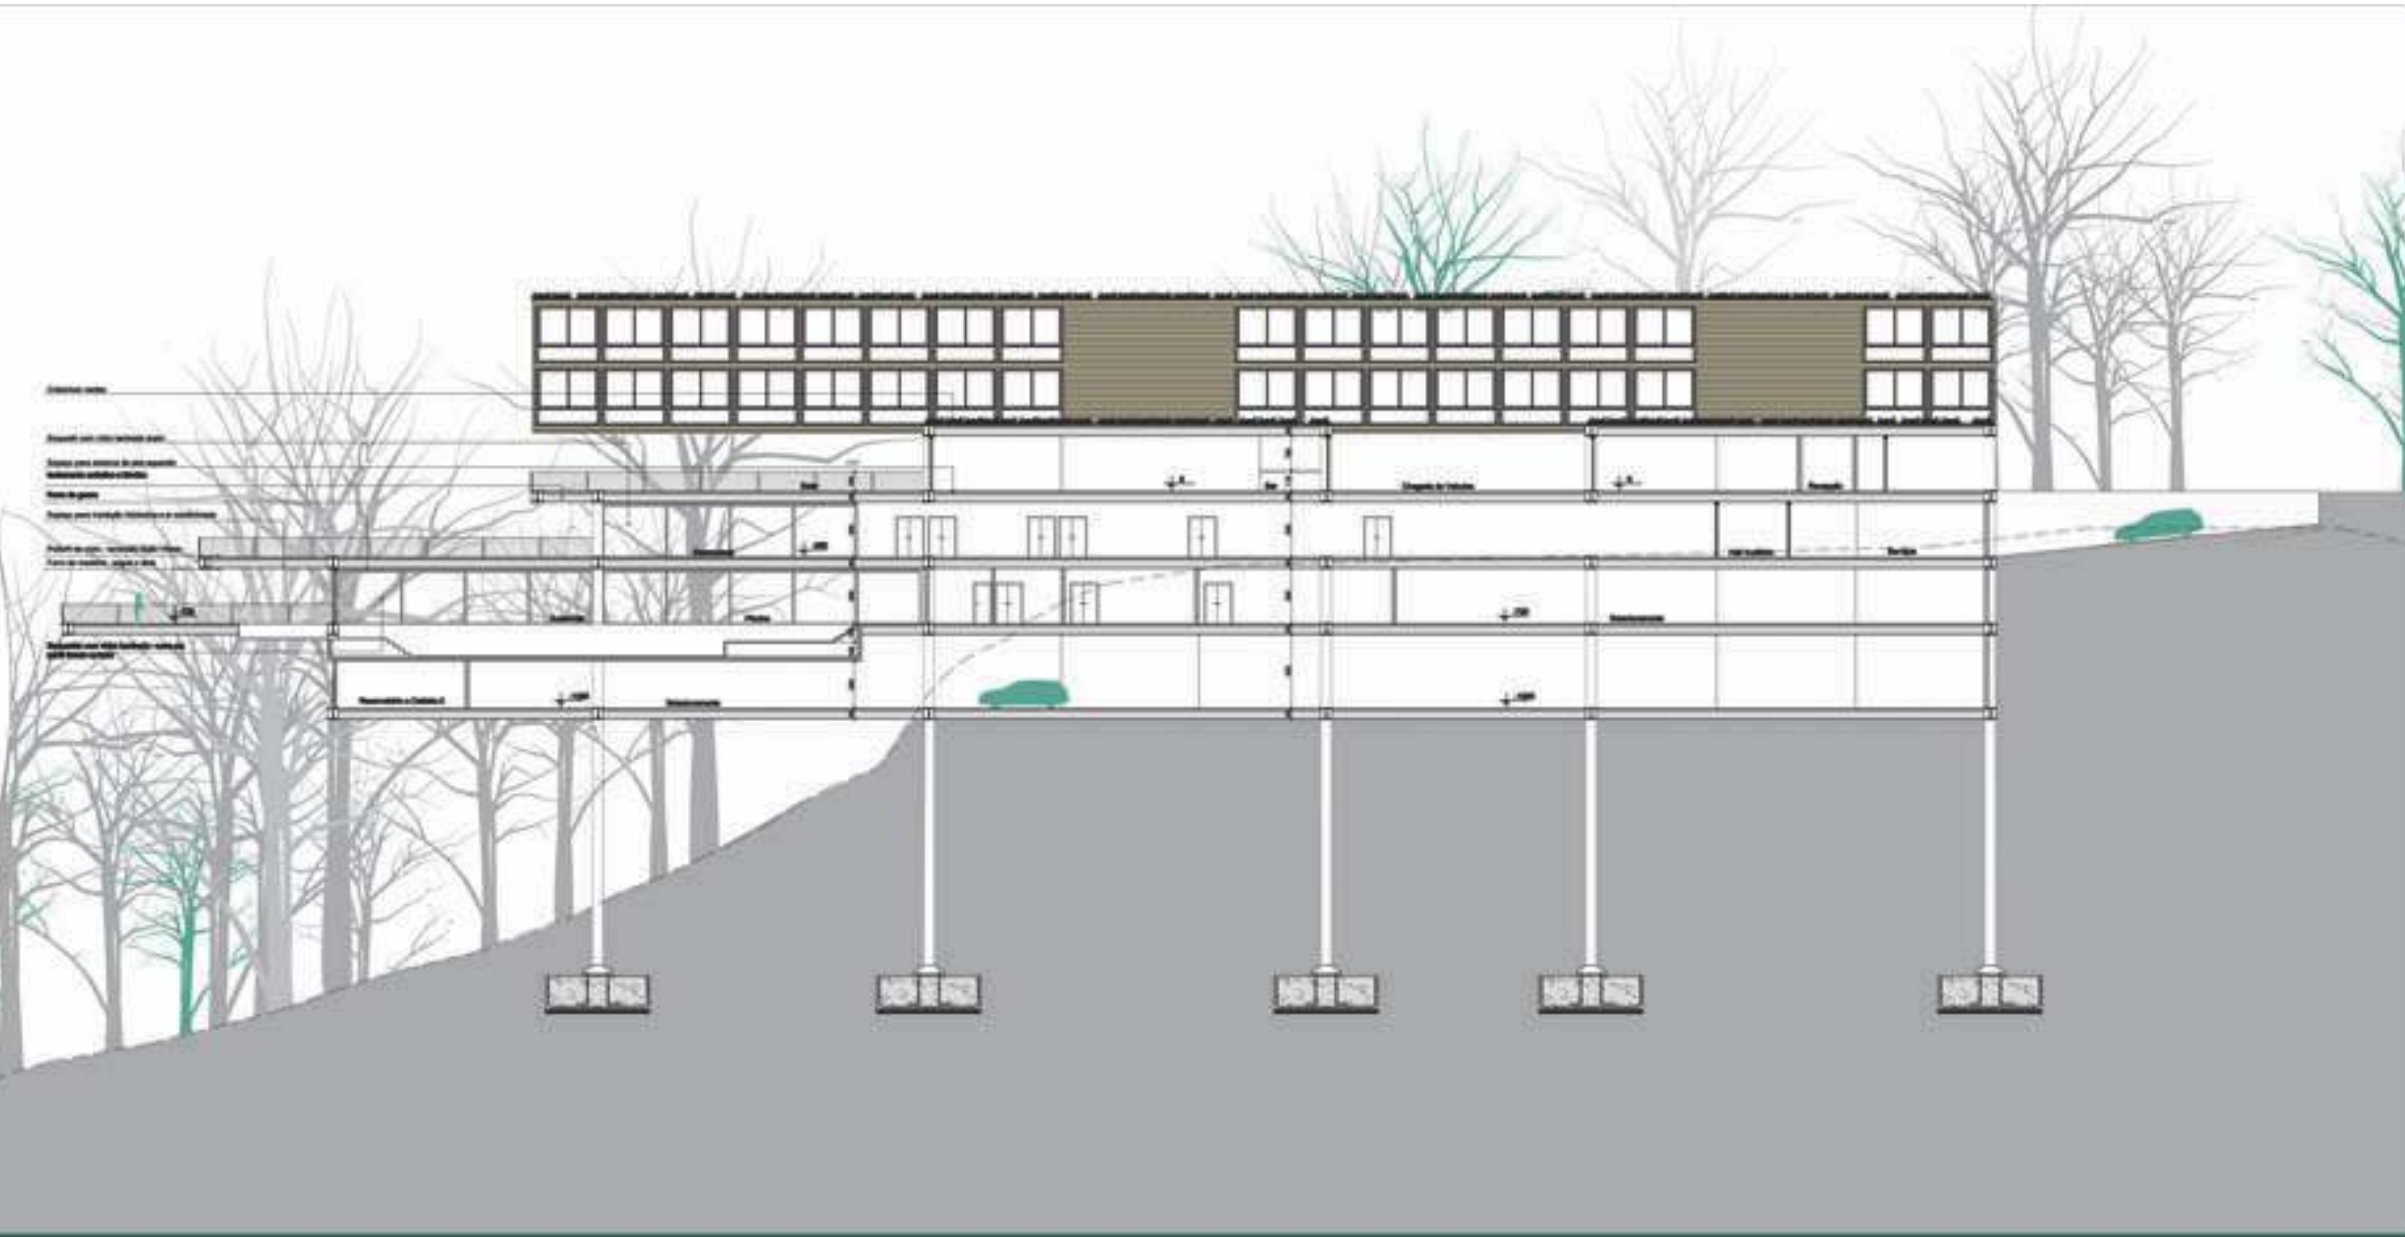



CORTE BB' - Esc. 1/200

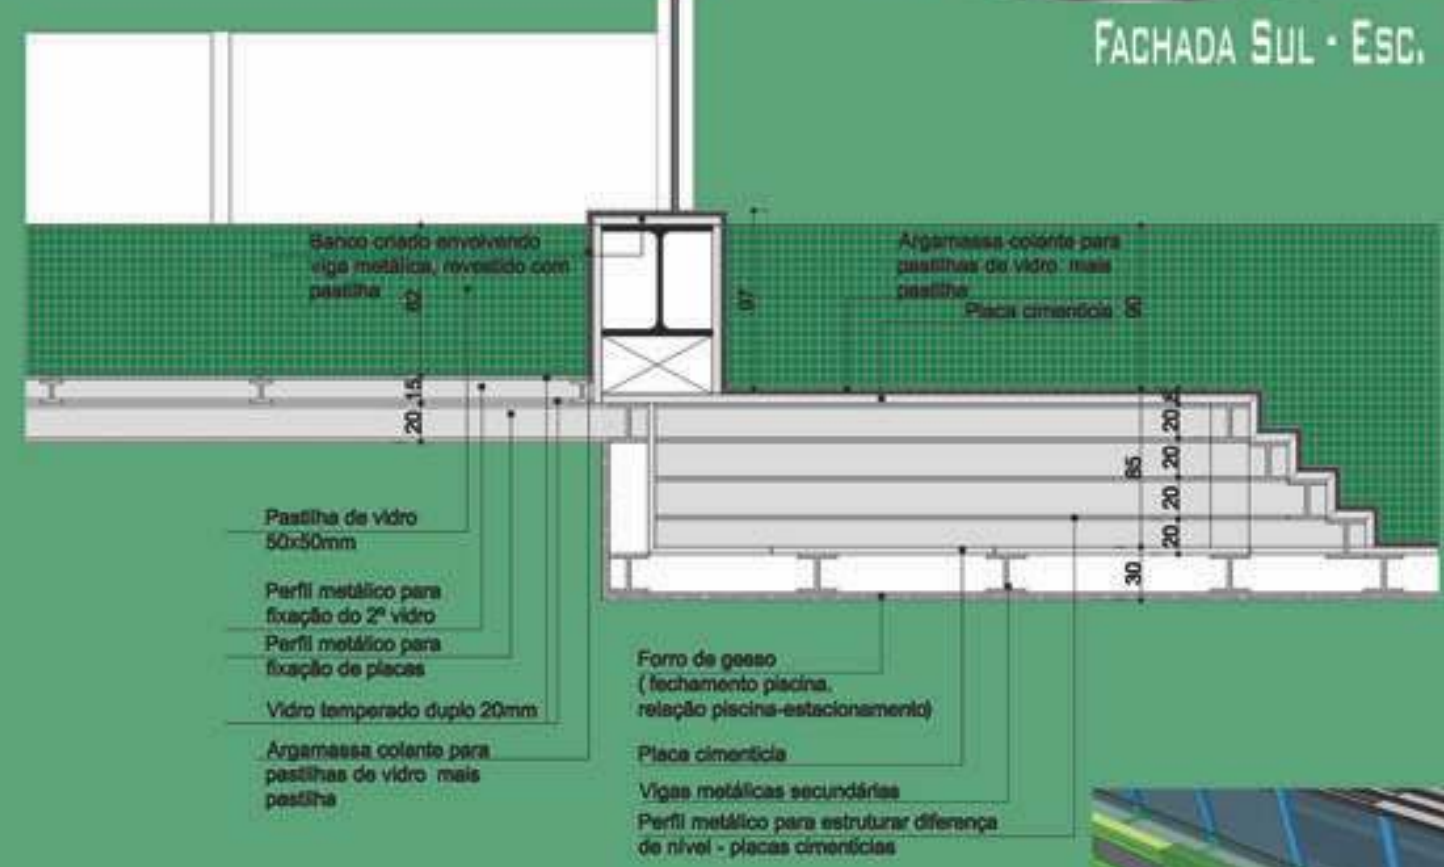

DETALHE PISCINA DE VIDRO - Esc. 1/20

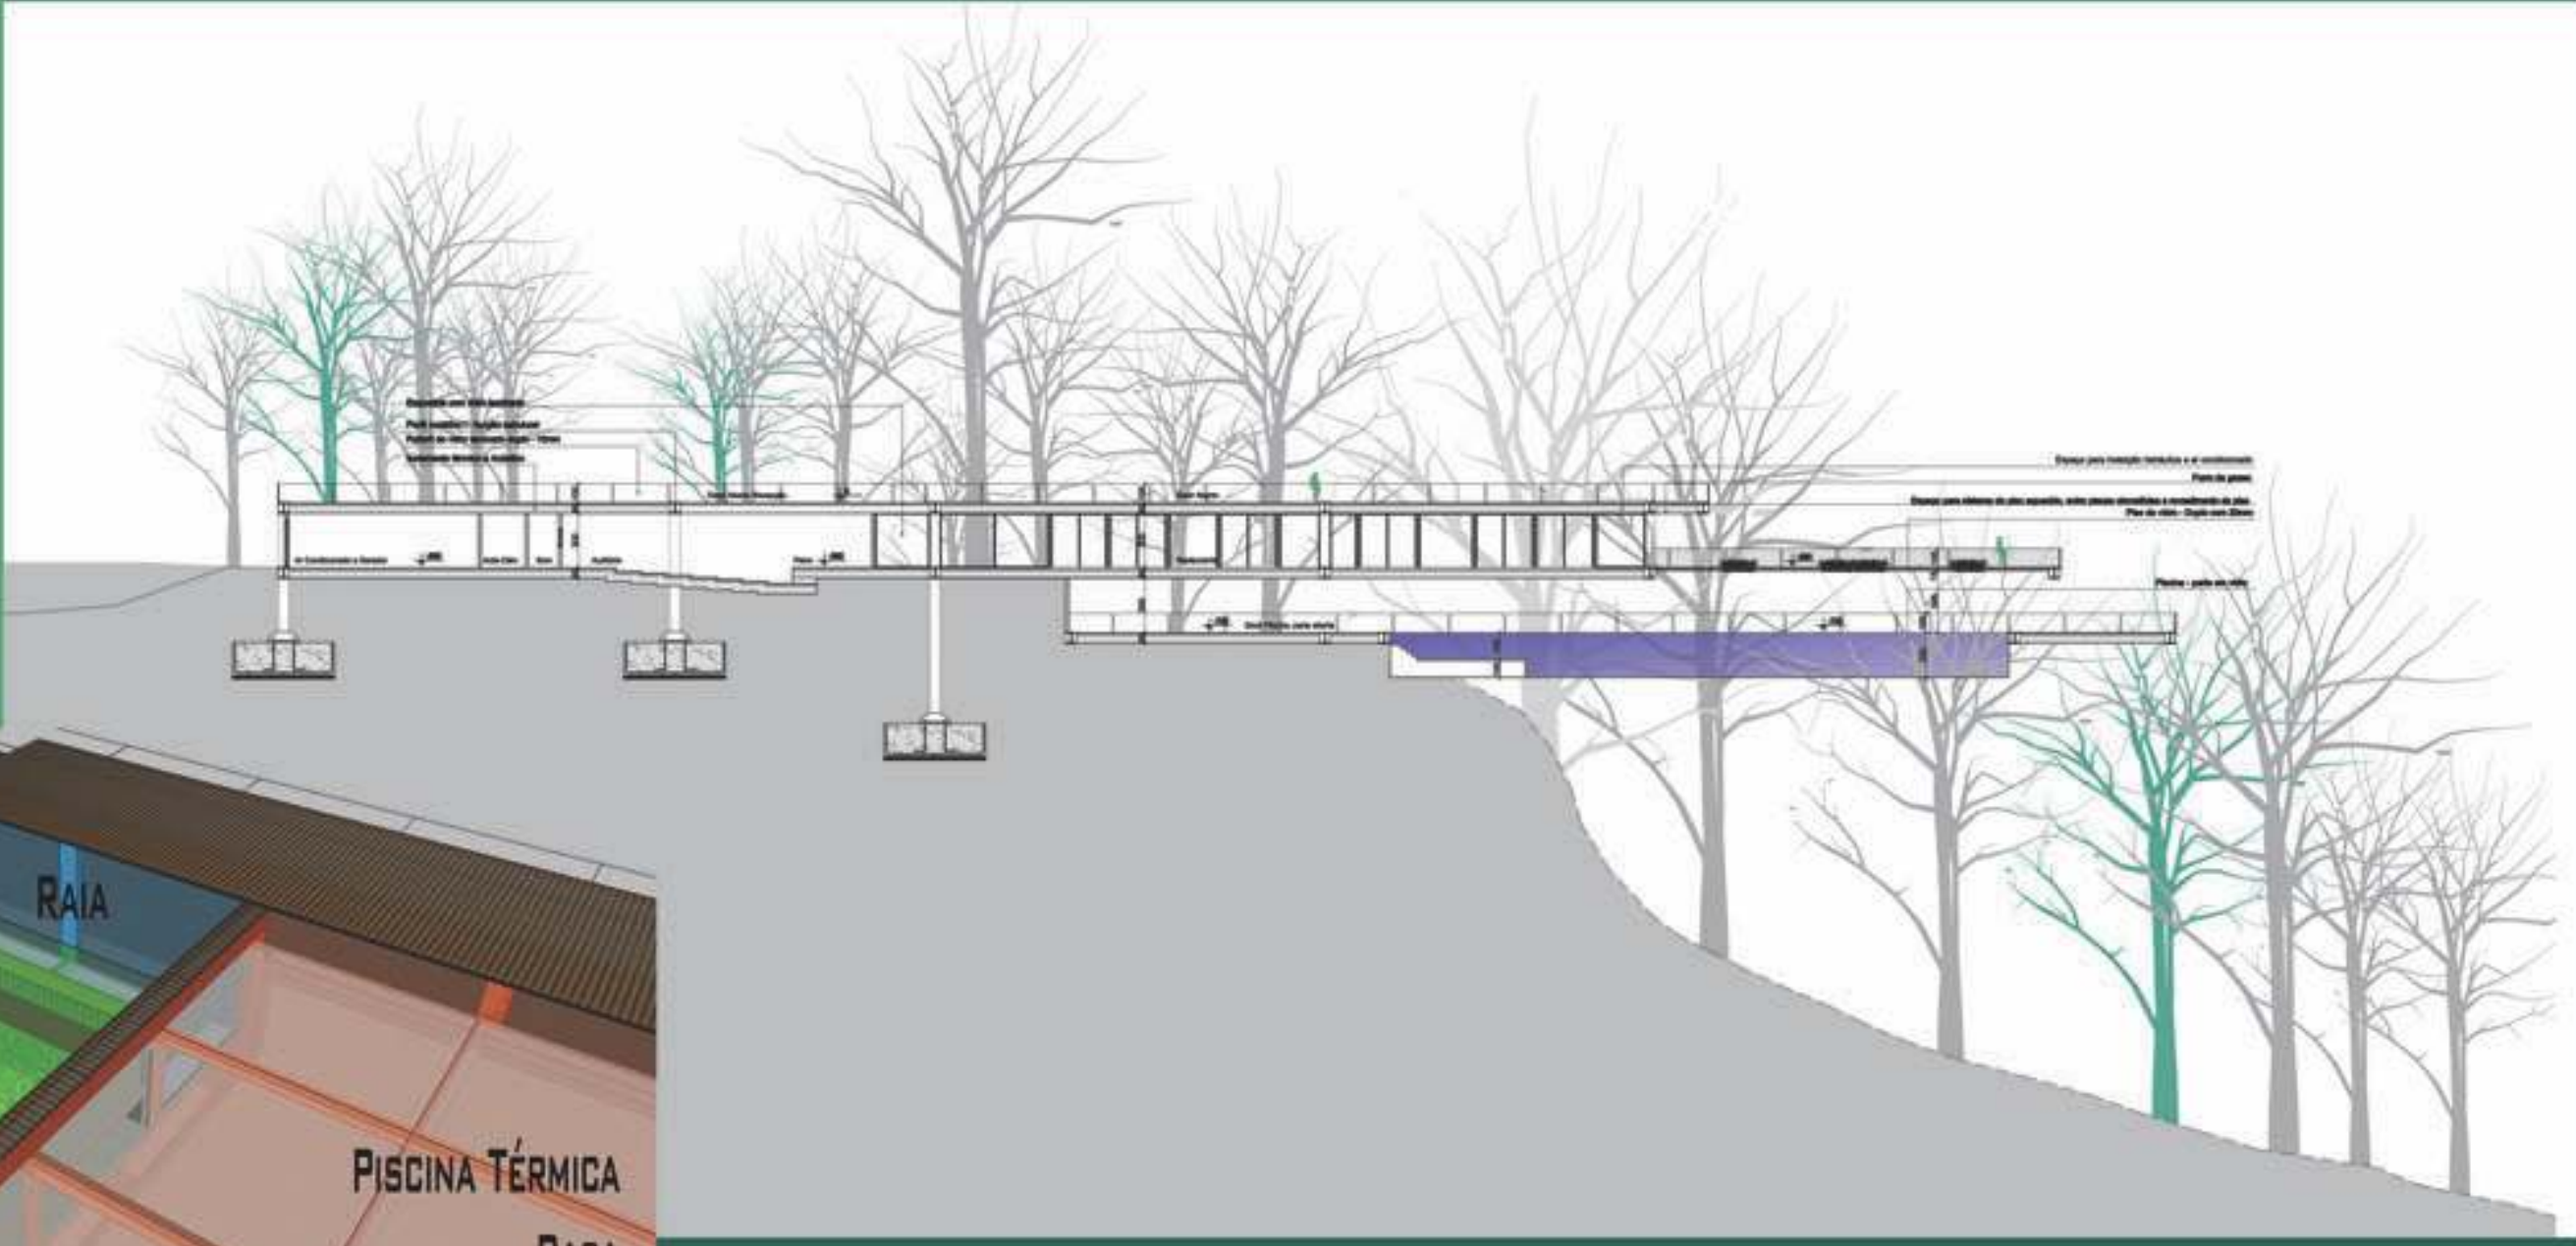


CORTE CC' - Esc. 1/200

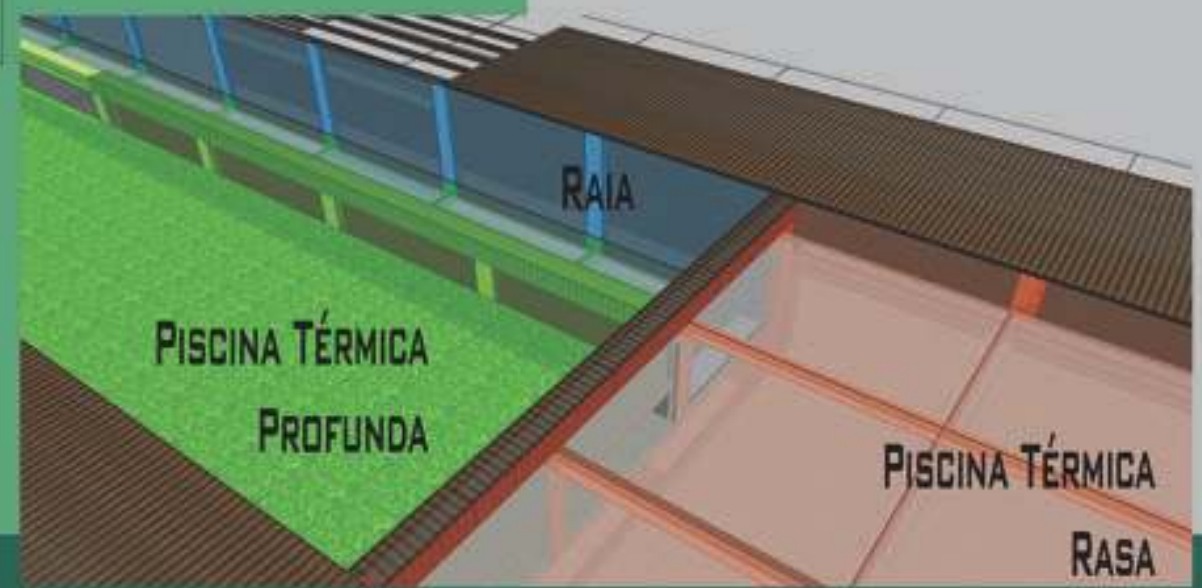
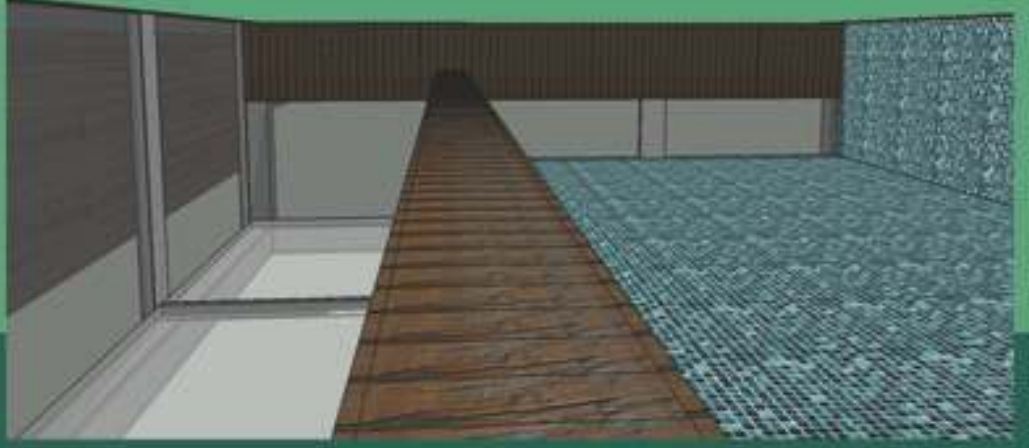





FACHADA OESTE • Esc 1/200

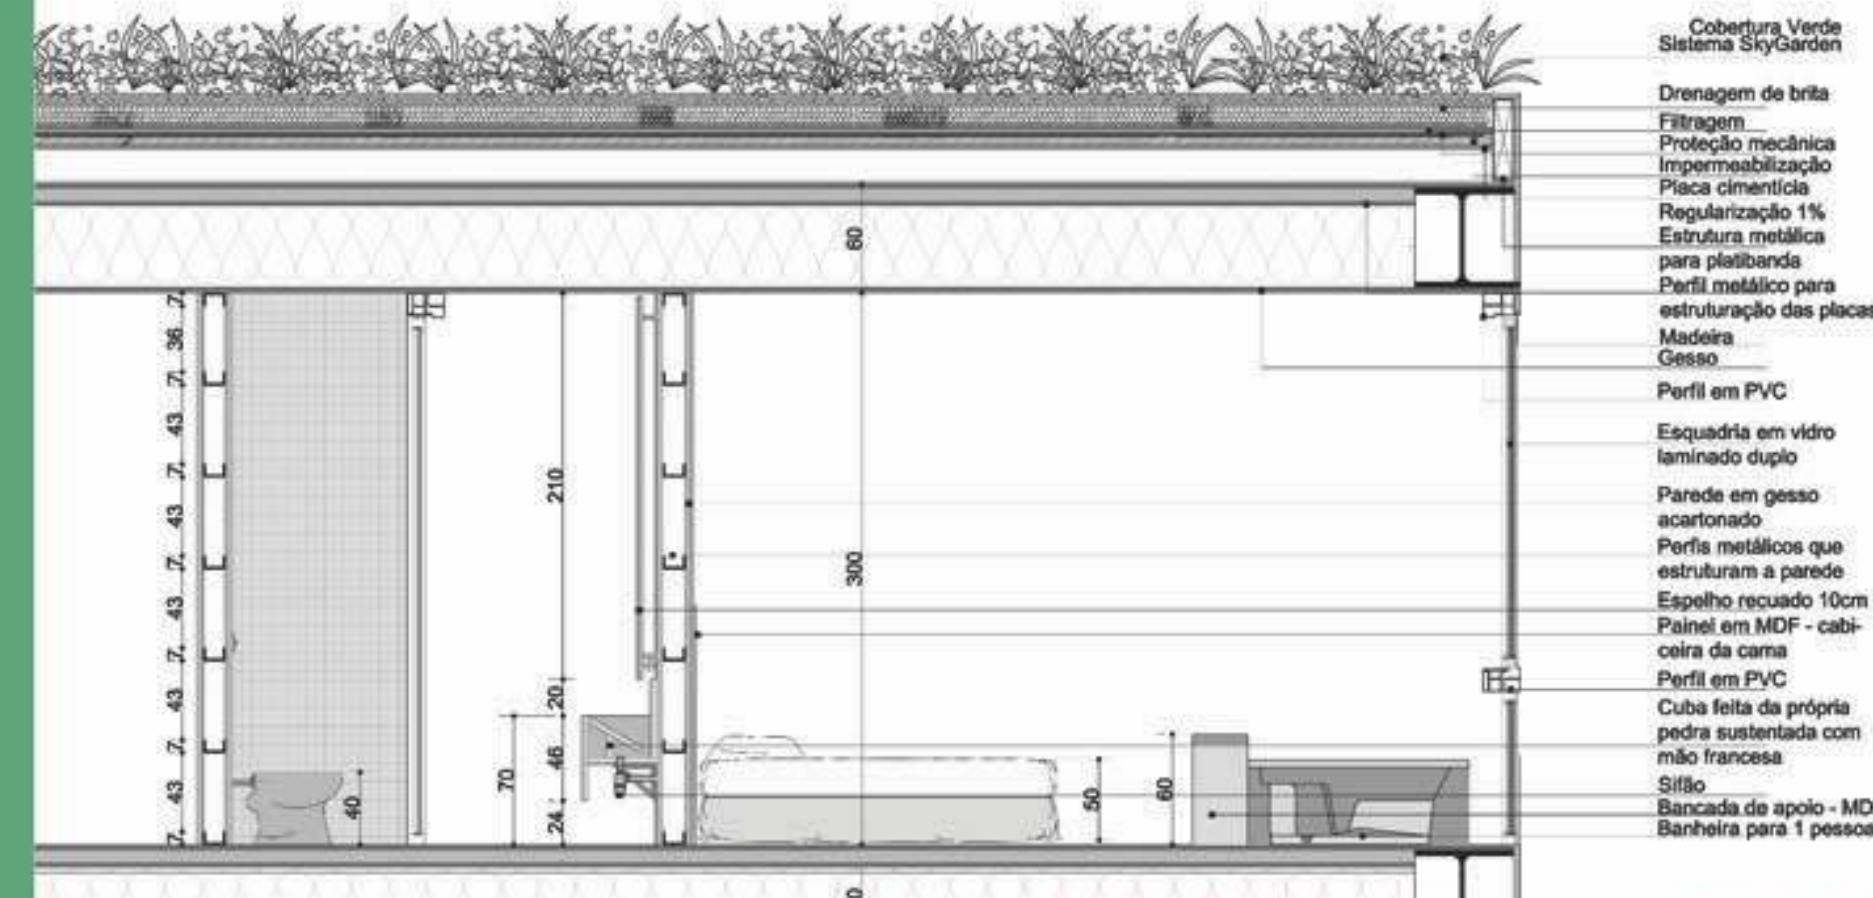

AMPLIAÇÃO CORTE DD' • UNIDADE HABITACIONAL • Esc. 1/20

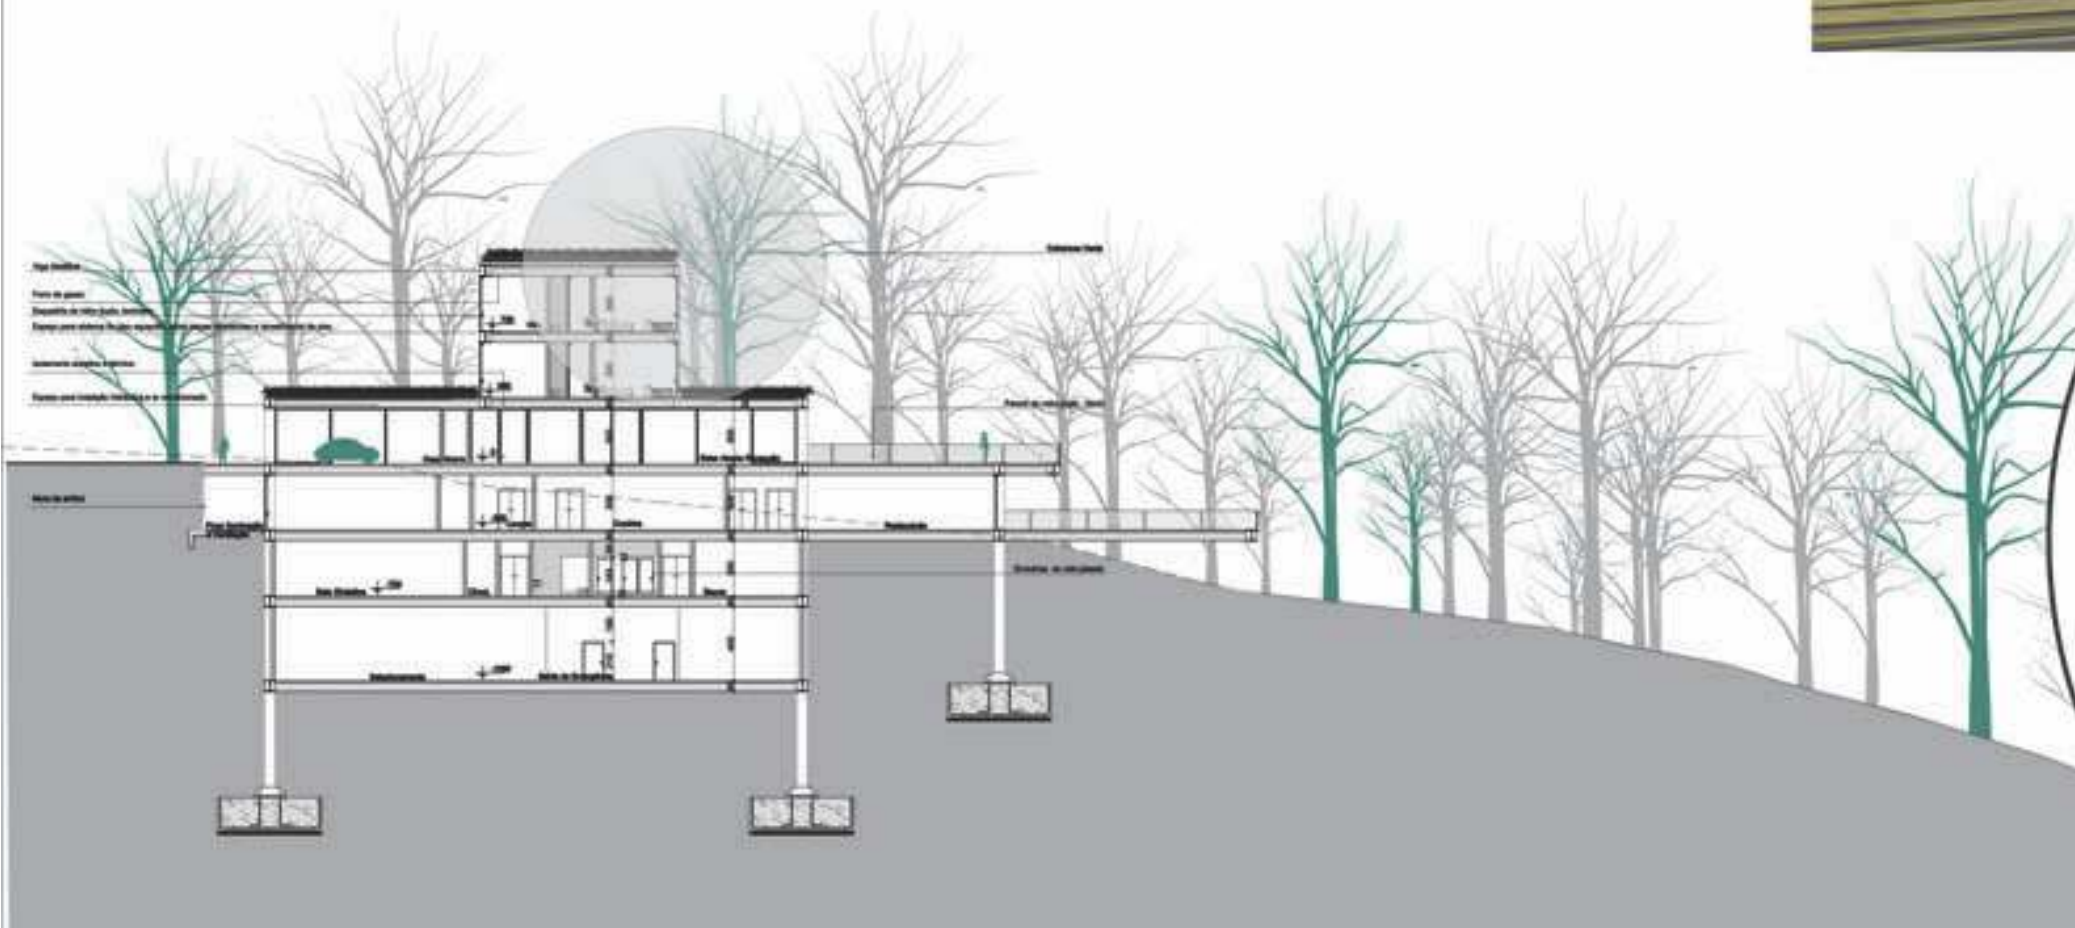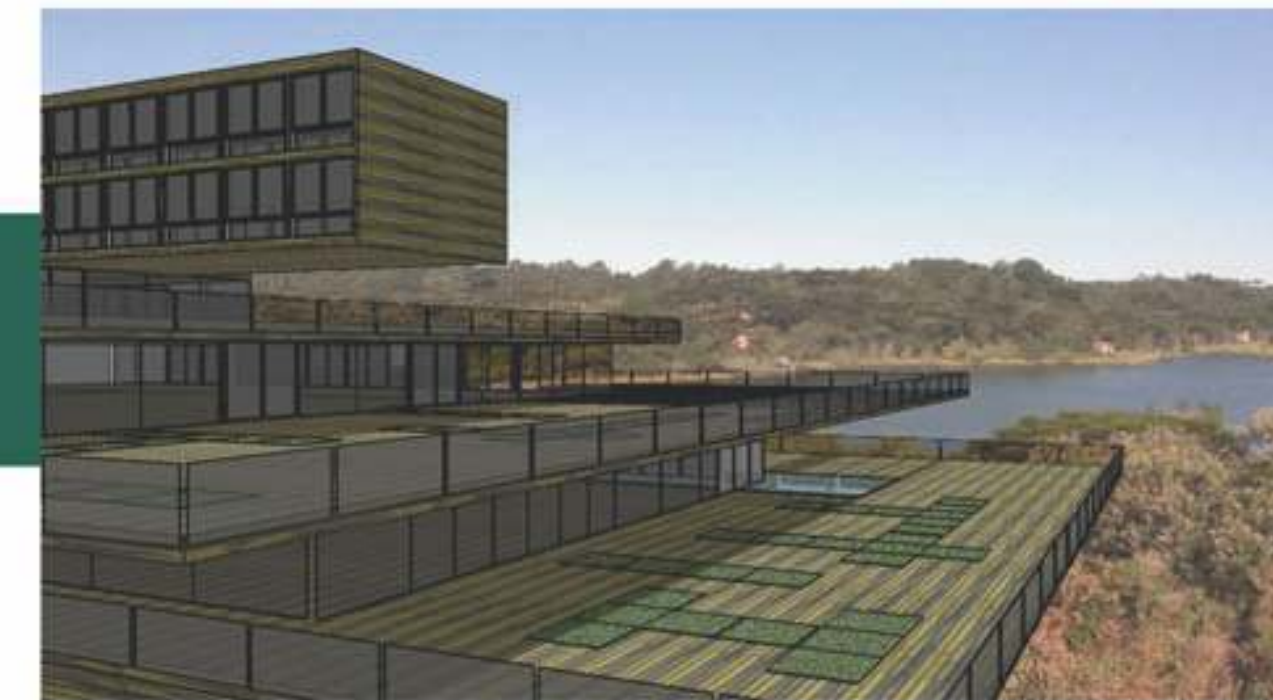

CORTE DD' • Esc 1/200

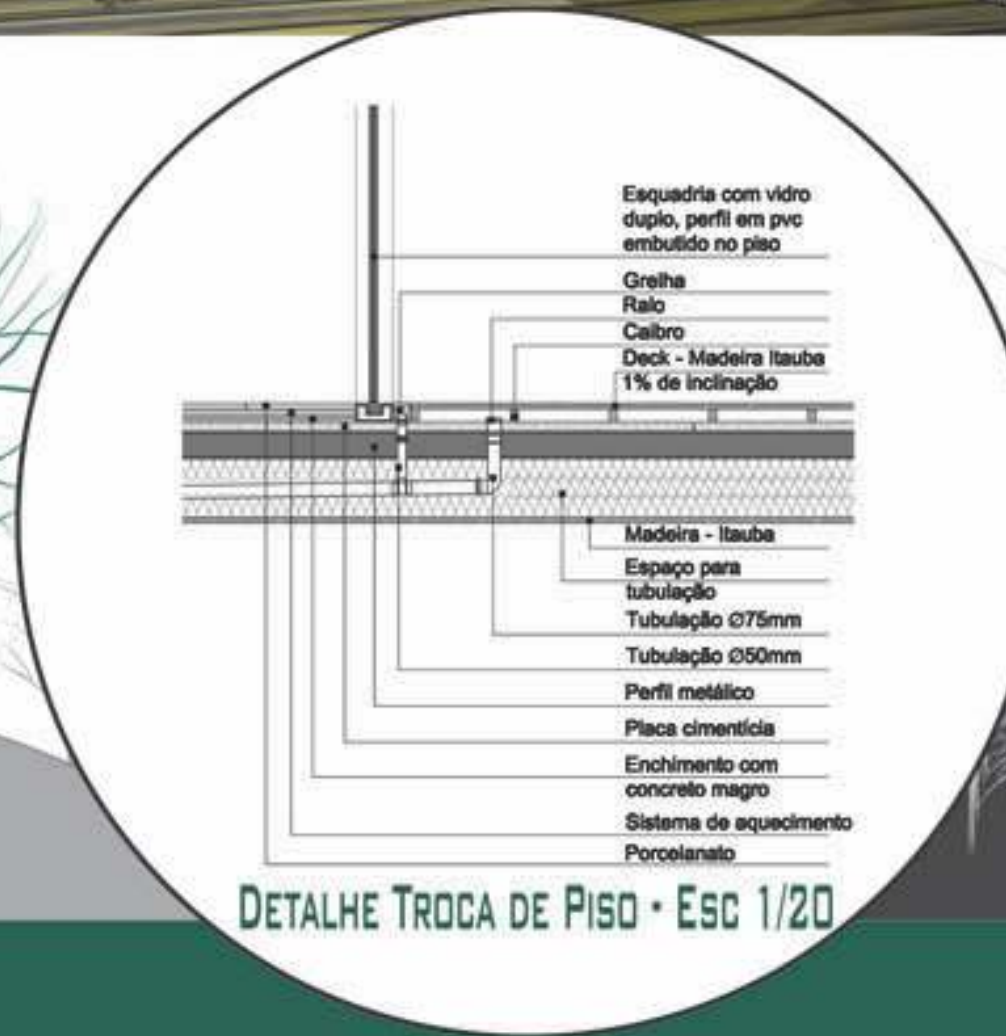

DETALHE TROCA DE PISO • Esc 1/20



FACHADA NORTE • Esc. 1/200