

Nova Sede para o CRAS - Centro de Referência e Assistência Social em Novo Hamburgo

O TEMA:

O tema escolhido para este trabalho propõe uma nova sede para o CRAS - Centro de Referência e Assistência Social na cidade de Novo Hamburgo. Centro de Referência e Assistência Social. CRAS é um lugar que trabalha de forma preventiva, atende famílias que, em decorrência da pobreza, estão vulneráveis às drogas, criminalidade, prostituição, privadas de renda e do acesso a serviços públicos. Localizado nos bairros da cidade, o CRAS, é a casa da família e atende todas as pessoas que precisam dos serviços. As famílias poderão receber atendimento de grupo ou individual, poderão acessar os benefícios socioassistenciais, como por exemplo, Bolsa Família, cesta de alimentos, auxílio financeiro para as organizações não governamentais. Os CRAS oportunizam, também, oficinas para crianças e adolescentes no turno contrário ao da escola, que acontecem nas Unidades de Referência e Assistência Social URAS. Nestes espaços também acontecem o Programa de Erradicação do Trabalho Infantil, PETI e o Projetoovem Adolescente. (SDS Secretária do Desenvolvimento Social, 2011).

ACIDADE:


O local escolhido para a implantação do CRAS é o município de Novo Hamburgo-RS, que possui em torno de 255.000 habitantes e está distante 40 km da capital Porto Alegre, mais precisamente no Bairro Canudos, o maior bairro em território e população, são 58.000 habitantes somente neste bairro. Como todo grande bairro, Canudos também possui em evidência por suas deficiências na área social.

O TERRENO:


O lote escolhido localiza-se no bairro Canudos, fazendo frente com a Rua Bartolomeu de Gusmão, e que não possui uma mudança brusca, a Nova Sede está entre o CRAS e a URAS existentes.



O terreno destaca-se pela sua localização e sua topografia predominantemente plana, tendo apenas três curvas de nível, que se diluem sucessivamente pelo comprimento do terreno que é de 74 metros. O lote possui 4.995,50 m².

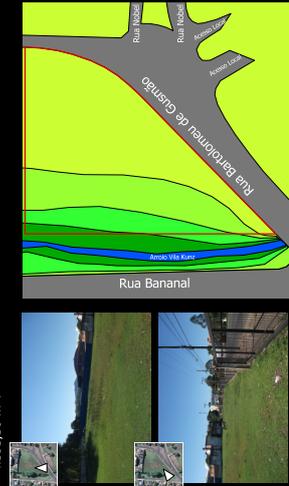

Sua posição em relação à cidade é favorável, divergindo caminhos do sistema viário tanto para o centro quanto para outros locais de interesse na cidade.

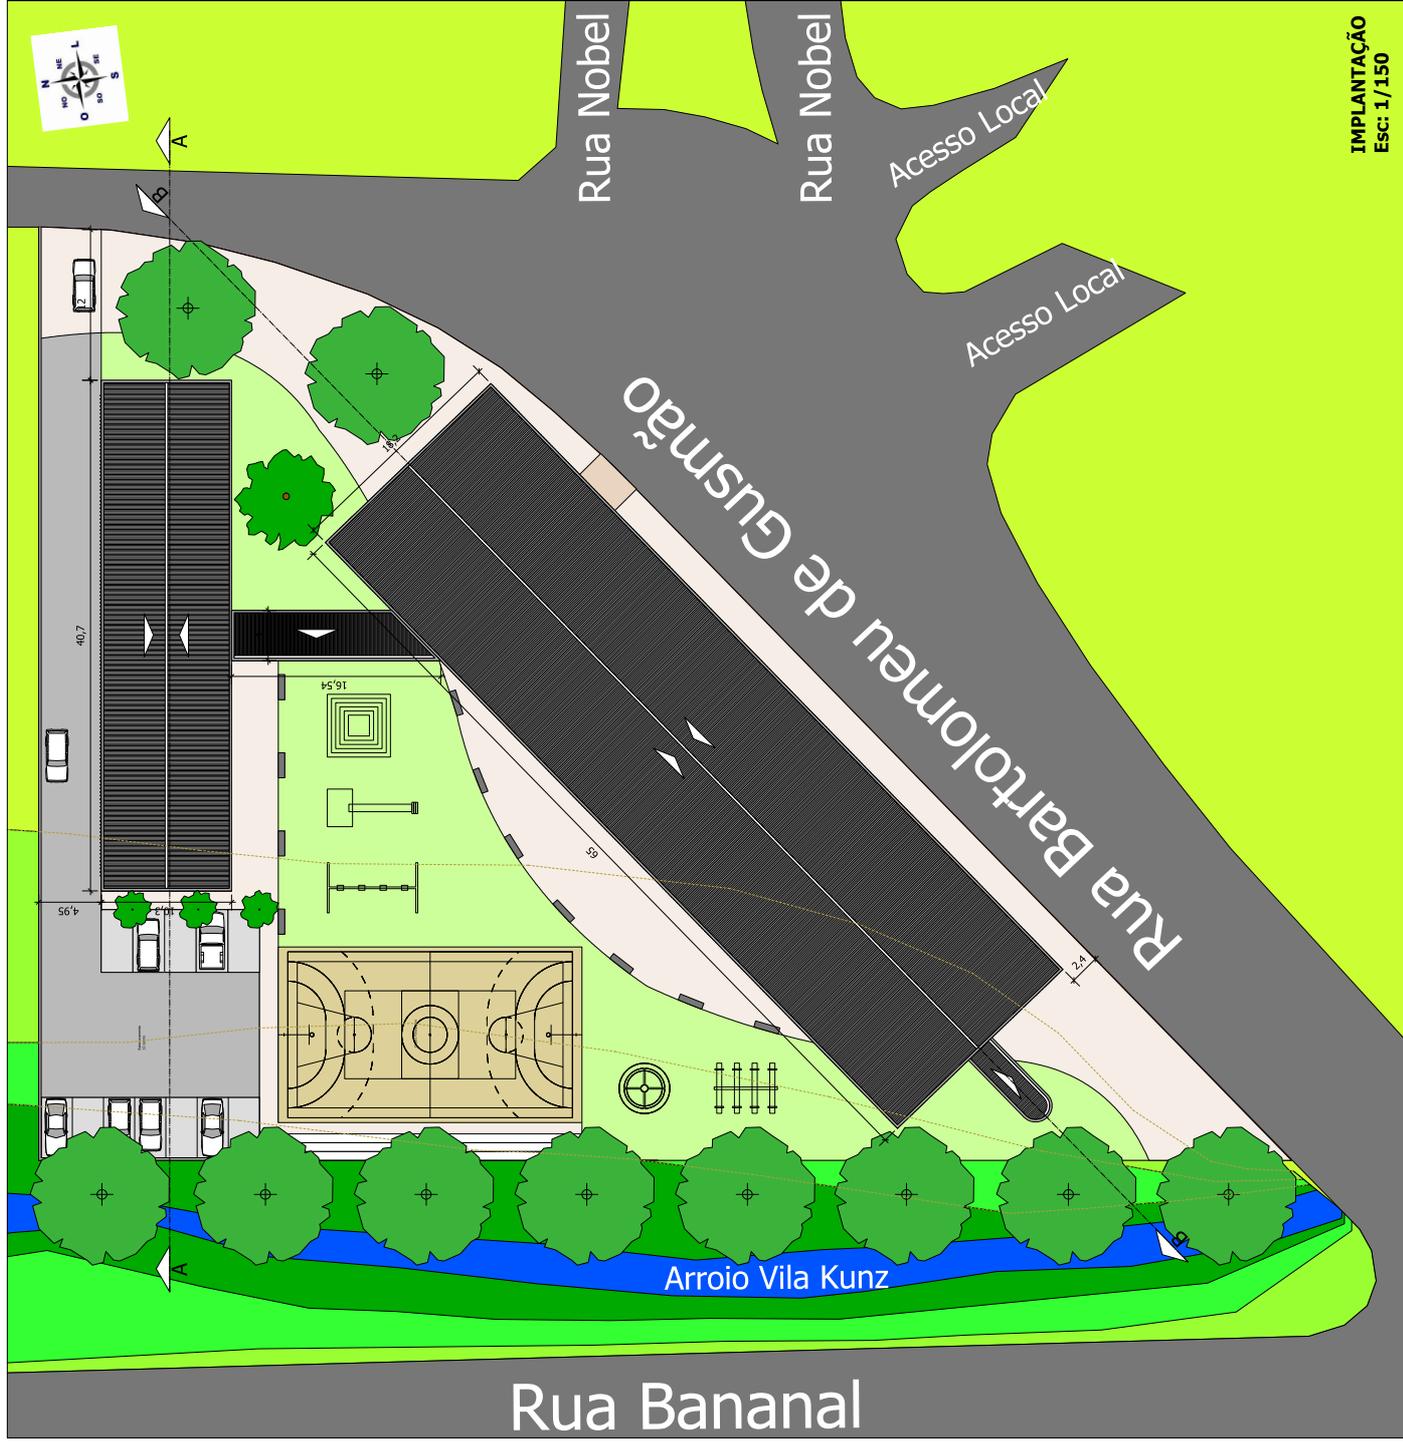

IMPLANTAÇÃO
Esc: 1/150

