

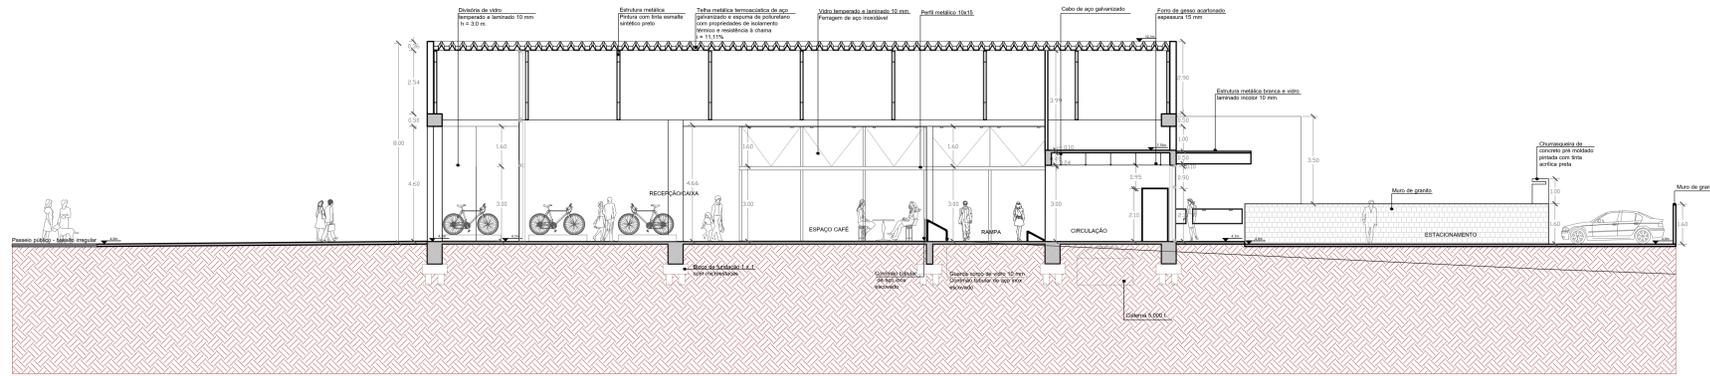


FACHADA NORTE
ESCALA: 1/100

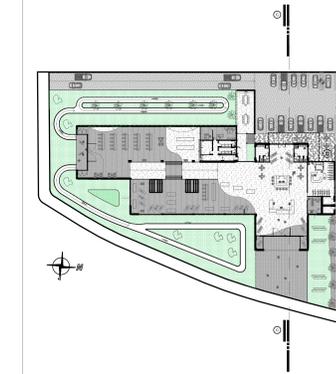

DORTE CC
ESCALA: 1/100

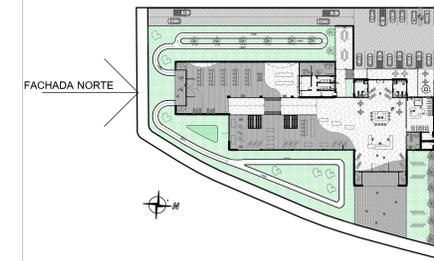


PERSPECTIVA DIURNA-ENTRADA DA LOJA E P
3D AUTORA / RENDER FERNANDO SCHENKEL

PERSPECTIVA DIURNA - FACHADA LESTE
3D AUTORA / RENDER FERNANDO SCHENKEL


PERSPECTIVA NOTURNA - ESTACIONAMENTO
3D AUTORA / RENDER FERNANDO SCHENKEL

PERSPECTIVA - VISÃO NOTURNA DA LOJA
3D AUTORA / RENDER FERNANDO SCHENKEL

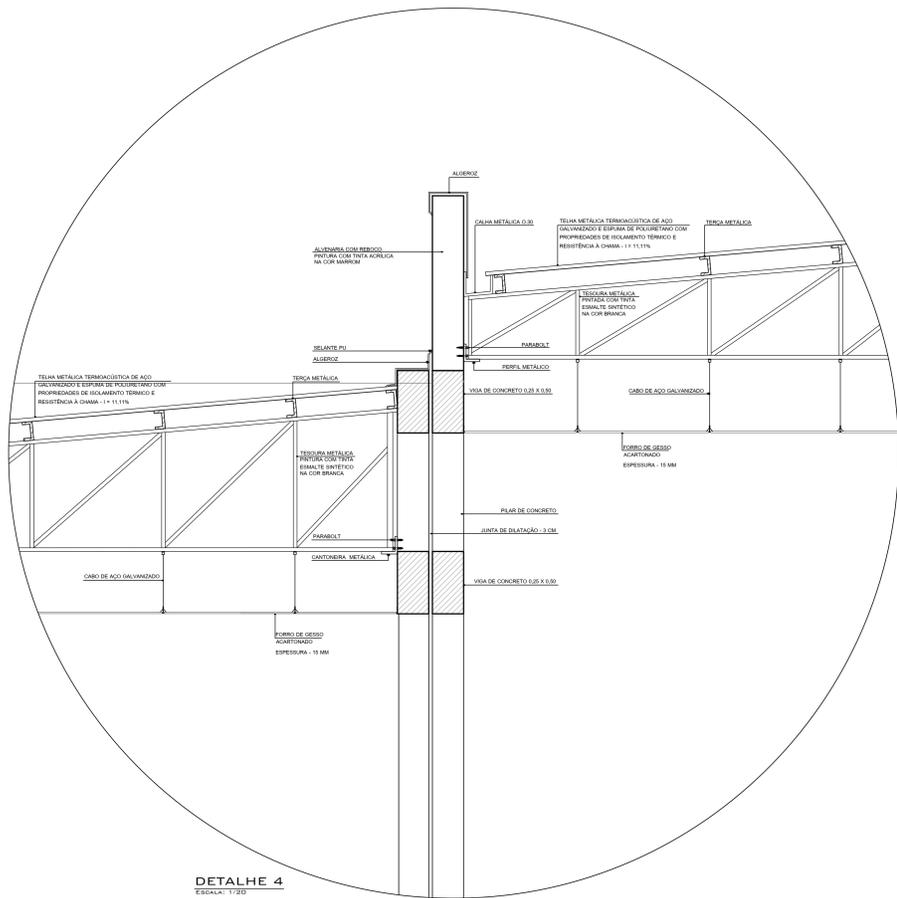


DETALHE 4
ESCALA: 1/200

LUMINARIAS	
1	Luminária de teto - Material: alumínio, cor branco fosco e 3 tipos de alumínio aparente. - Dimensões: 130 x 10 x 10 cm - 3 lâmpadas do tipo Power LED GU-5.3 5W - 30° 220V - 3000K Pontos de luz: A
2	Luminária de embutir quadrada em alumínio e aço - Material: alumínio, cor branco fosco. - Dimensões: 25 x 25cm - 2 lâmpadas fluorescentes compactas base eletrônica - 220V - 20 W Pontos de luz: B
3	Luminária pendente - Material: alumínio. - Dimensões: 15 centímetros de diâmetro - 1 lâmpada do tipo Power LED GU-5.3 5W - 30° 220V - 3000K Pontos de luz: C
4	Luminária de embutir direcional LightSpace - Material: alumínio, cor branco fosco. - Dimensões: 23 x 23 x 8cm - 1 lâmpada do tipo Power LED GU-5.3 5W - 30° 220V - 3000K Pontos de luz: D

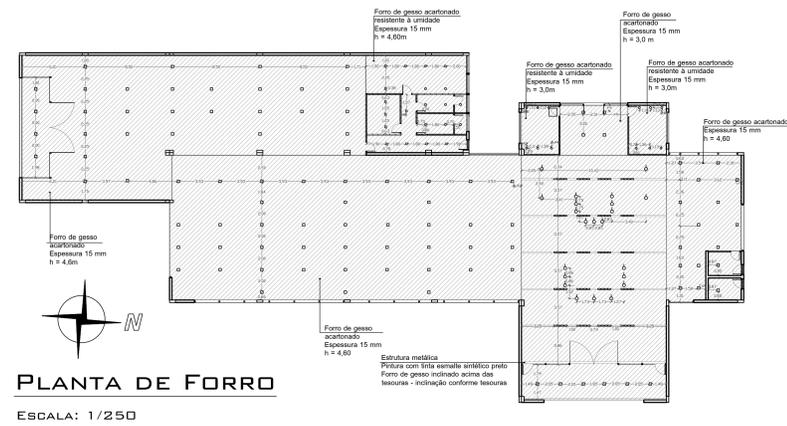

PLANTA DE FORRO
ESCALA: 1/250

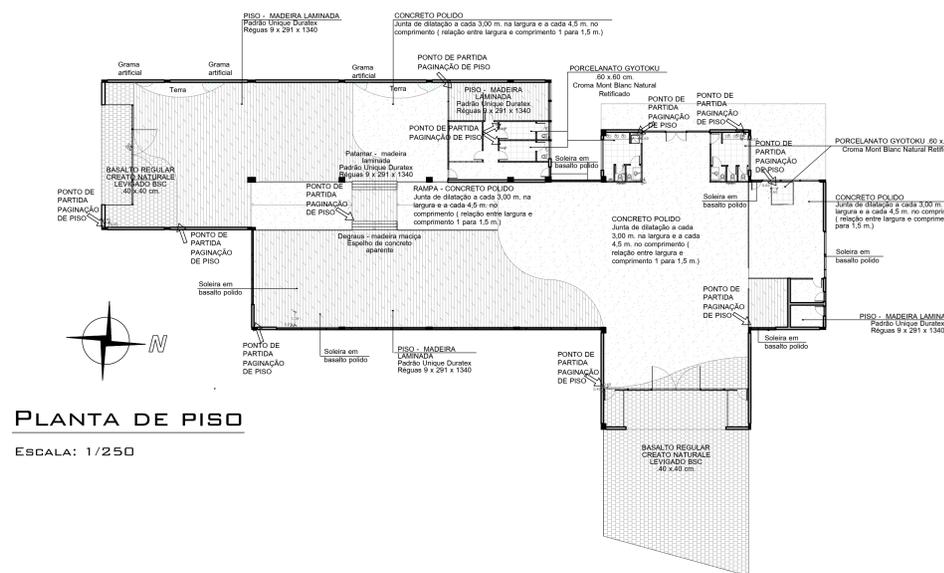

PLANTA DE PISO
ESCALA: 1/250



PERSPECTIVA AO ENTARDECER- ENTRADA DO ESTACIONAMENTO
3D AUTORA - RENDER FERNANDO SCHENKEL

PERSPECTIVA NOTURNA - ACESSO À CAFETERIA
3D AUTORA / RENDER FERNANDO SCHENKEL

PERSPECTIVA INTERNA - RECEPÇÃO, CAIXA E ESPAÇO CAFÉ
3D AUTORA / RENDER FERNANDO SCHENKEL

PERSPECTIVA - RAMPA E ESCADA
3D AUTORA / RENDER FERNANDO SCHENKEL

