

Justificativa do Tema



A atual Biblioteca Pública de Parobé encontra-se a no centro da cidade de Parobé, e está localizada na Rua Fernando Saft, no bairro Centro, em Parobé. Segundo a bibliotecária responsável, Rosângela Borges, a situação física e financeira da biblioteca impede o crescimento da mesma. A edificação onde a instituição encontra-se é alugada pela prefeitura.

As instalações da atual biblioteca apresentam deficiências visíveis, demonstrando falta de espaços para quem vai até a instituição simplesmente para tomar emprestado um romance ou para fazer pesquisas bibliográficas. A falta de acessibilidade é outro ponto fraco da edificação, desde a porta de acesso principal, que apresenta alguns degraus, até a sala de estudos e pesquisa que é bastante utilizada para consulta do acervo disponível, individualmente ou em grupo. Outro ponto fraco do local é a falta de estrutura física de hardware para as salas de computação, onde fios e componentes ficam expostos, deixando o sistema frágil, e colocando os funcionários e frequentadores da biblioteca em risco.

O Município

Recebeu seu nome em homenagem ao então secretário de Obras do Estado, engenheiro João José Pereira Parobé, que foi responsável pela construção de uma estrada de ferro que passava no município. A cidade começou a se formar em torno de uma estação, que mais tarde viria a se tornar a primeira biblioteca do município, e hoje ainda se encontra (transformado em museu) na praça central. Em 1982 se emancipou de Taquara, depois do crescimento da indústria calçadista nos anos 1970. É uma cidade bem localizada e bem servida de estradas, facilitando o escoamento para as grandes cidades vizinhas como Novo Hamburgo, São Leopoldo, ou mesmo a capital do estado, Porto Alegre. Fica próxima de centros de ensino importantes como Faccat e Feevale.


Localização

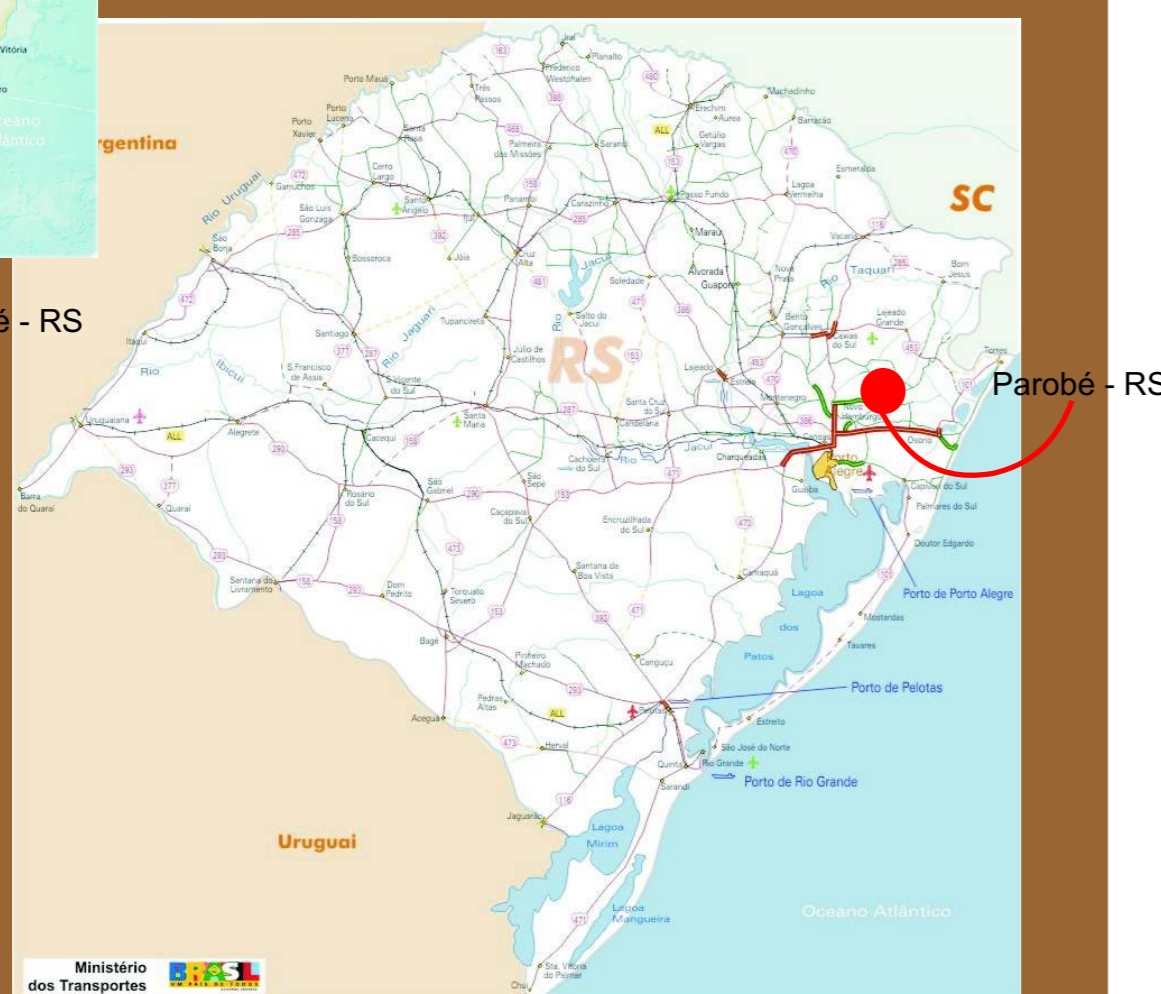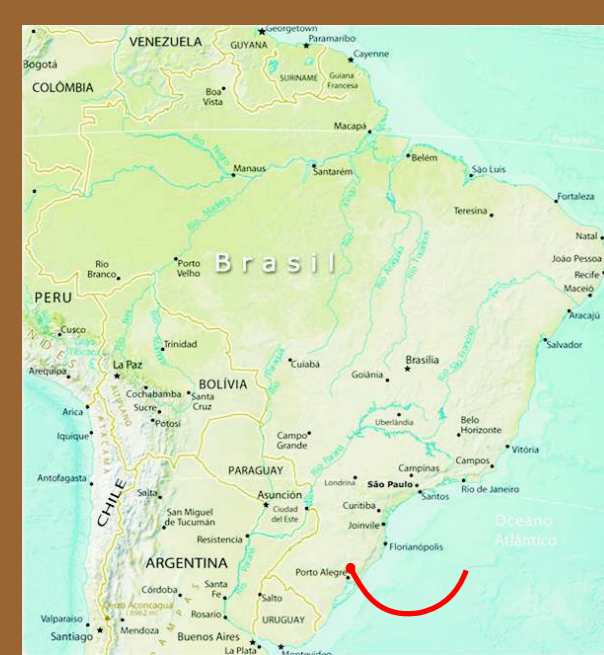

Apresentação do Lote



Implantação - 1:200

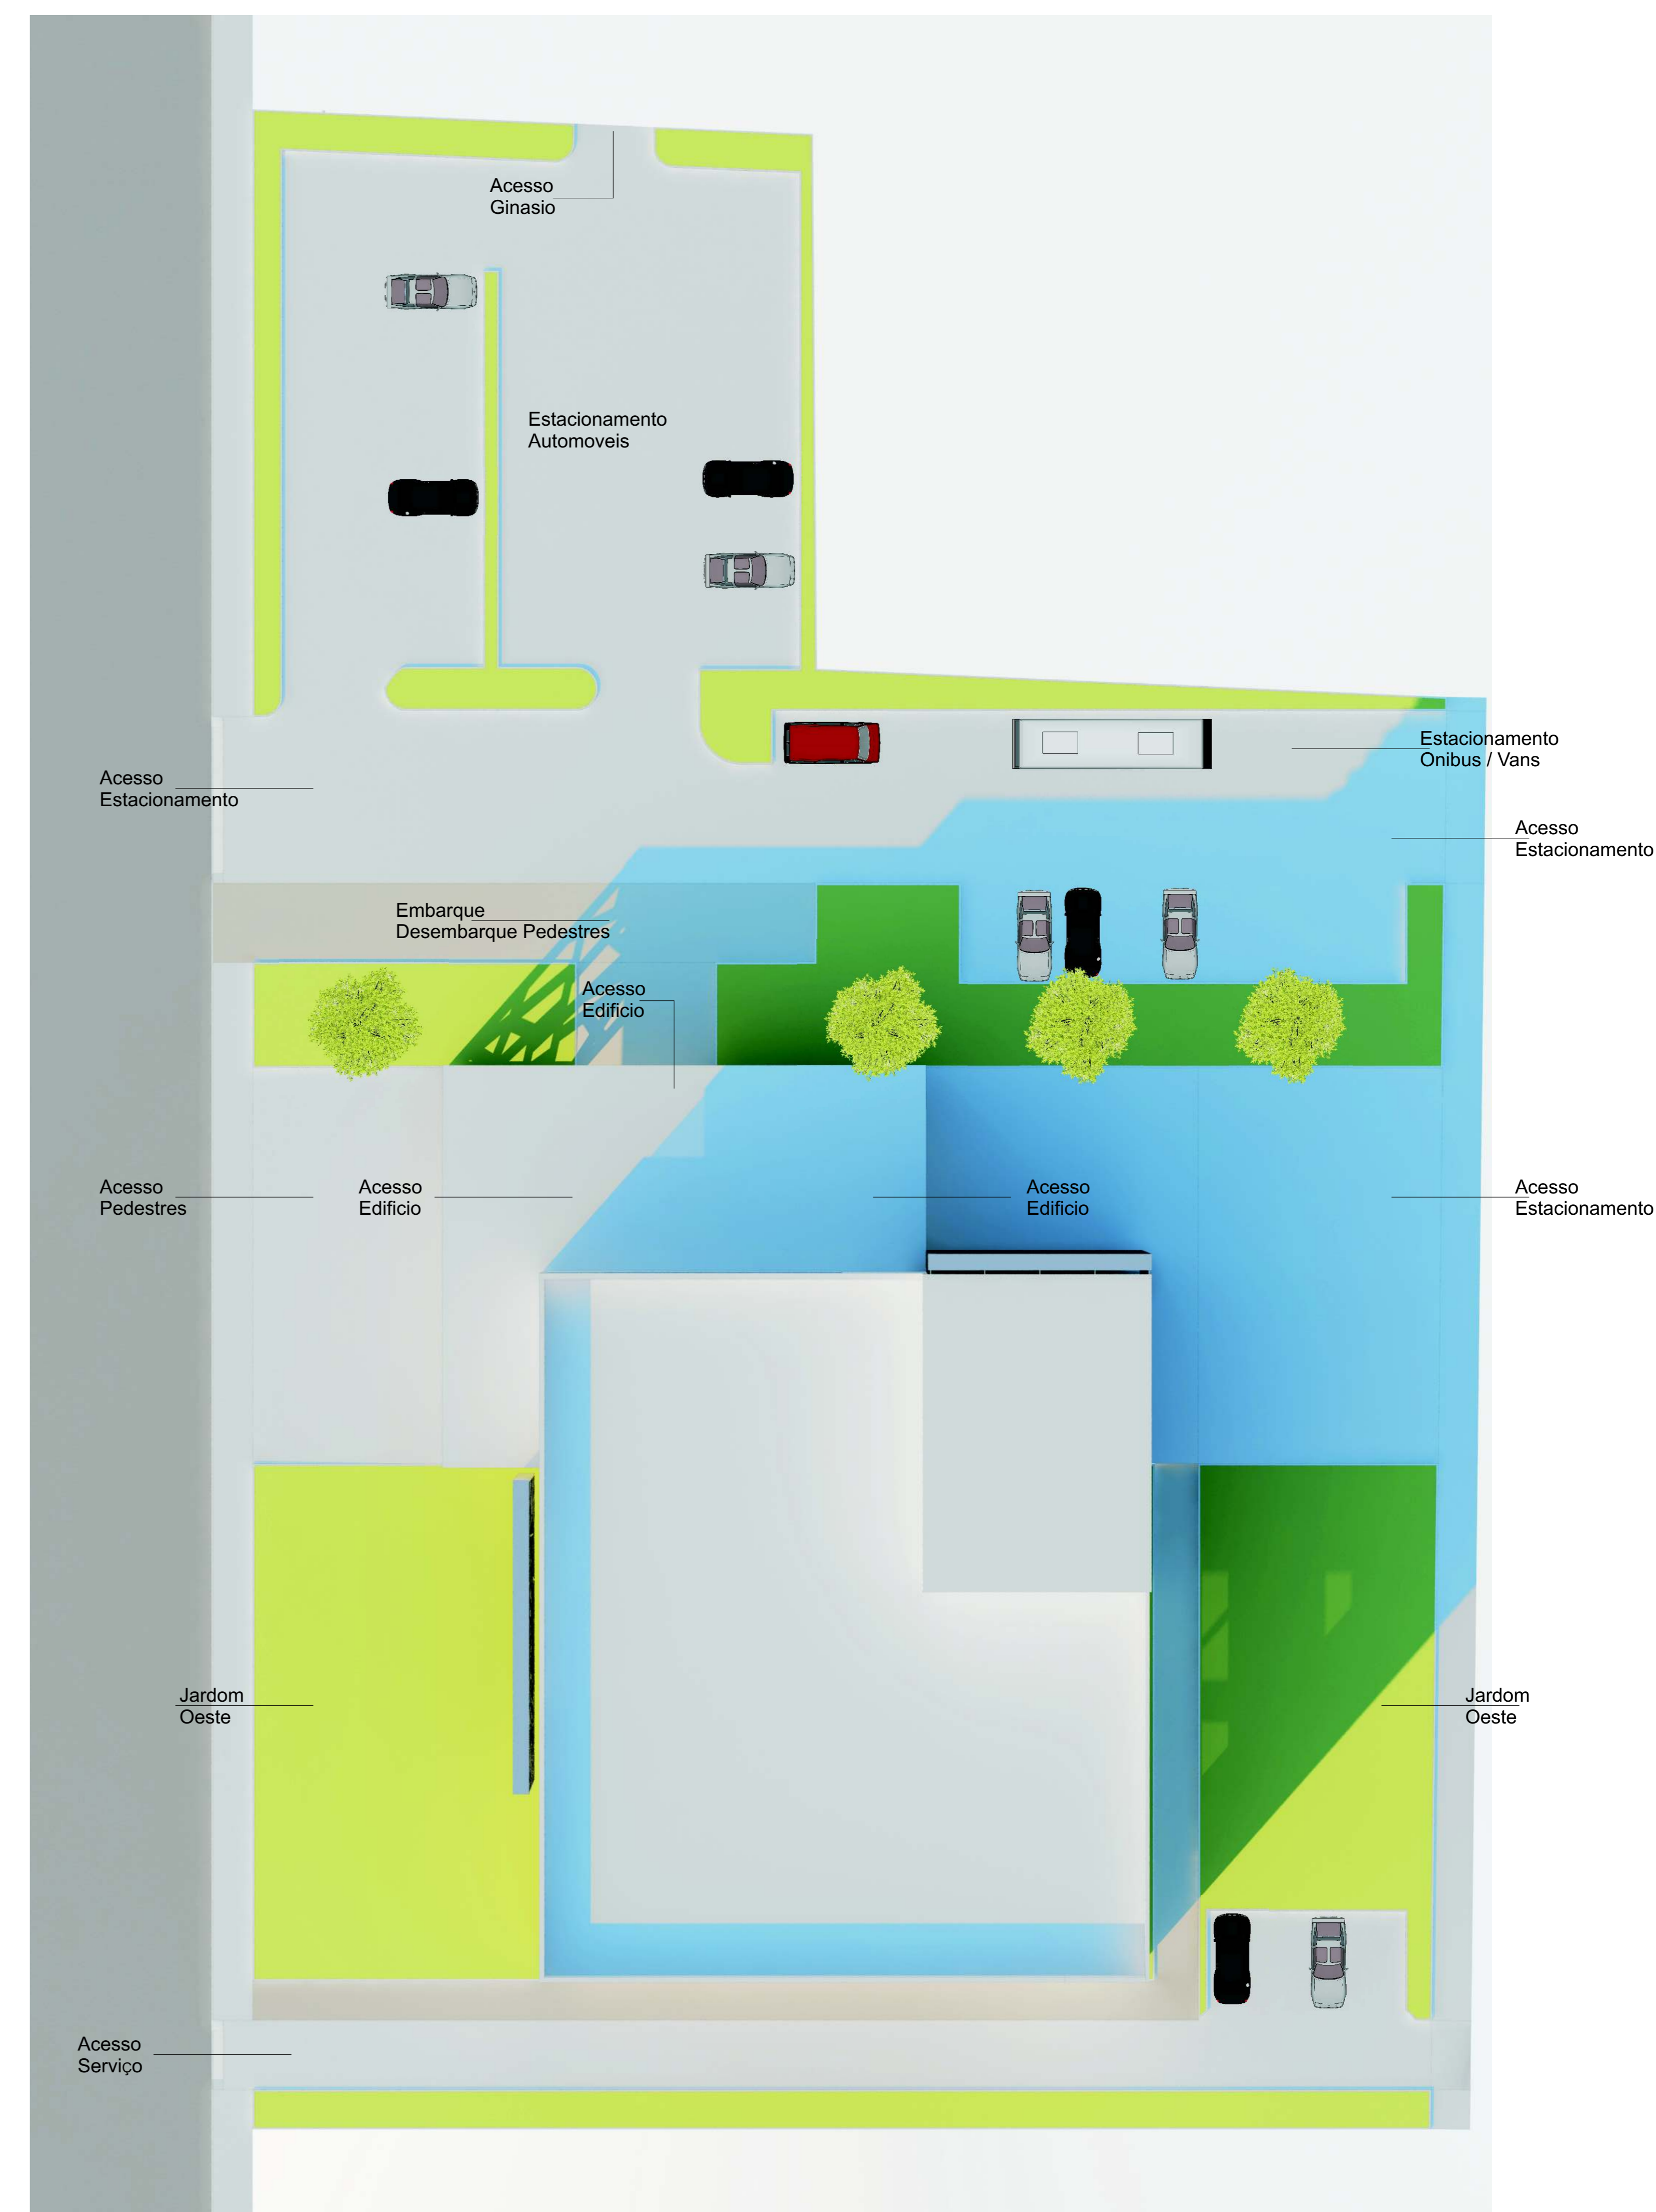

Conceito

Versátil, de acordo com o dicionário Aurélio quer dizer: Que se move facilmente; que está em movimento. / Propenso à mudança; volúvel, inconstante, mudável.

Quando frequentamos algum estabelecimento, seja ele institucional ou comercial, poderíamos nos questionar: Porque não poderíamos frequentar esse lugar para fazer algo fora do convencional? Porque não podemos ir até uma locadora de filmes e assistir a um DVD no próprio local, ou simplesmente tomar um café, assistindo a alguns trailers de alguns títulos?

Ao pensar o projeto, o objetivo era deixá-lo de maneira que pudéssemos usar vários ambientes ao mesmo tempo, ou então usá-los para varias atividade distintas. Buscar também um local como referencia regional na questão cultural, propiciando aos visitantes varias opções de entretenimento, alem de boas leituras.




O Projeto

O sitio proposto está localizado em uma das ruas mais movimentadas nas imediações do centro da cidade de Parobé, que se encontra em franco desenvolvimento, com muitas edificações em construção, para abrigar estabelecimentos comerciais.

Analisando o entorno imediato, verificamos uma deficiência logo ao lado do lote proposto, o ginásio municipal de esportes, que recebe alguns jogos de campeonatos regionais de futsal e jogos interescolares, verificou a falta de um lugar propicio para o estacionamento de veículos. Em função desta situação a decisão de locar a maior parte do estacionamento junto ao ginásio foi imediata, resolvendo a questão de automóveis parados junto a via.

Logo o lote se tornara regular para a edificação gerando duas fachadas, a principal, ao oeste, para a Rua Adviano Linden, e a segunda, a leste para a Rua José Theomar Lehnen, ligeiramente afastado da entrada principal do Clube Grêmio Parobé. Dividindo o retângulo em quatro quadrantes para obter alguns zoneamentos básicos como, Acesso ao publico e de serviço, estacionamento privado e publico, entrada de serviço, lugares de externos de lazer.

Pensando na versatilidade da edificação, formas puras foram a base para o projeto, porem as aberturas e os brises, foram pensados pra dar uma maior "movimento" as fachadas do edifício.

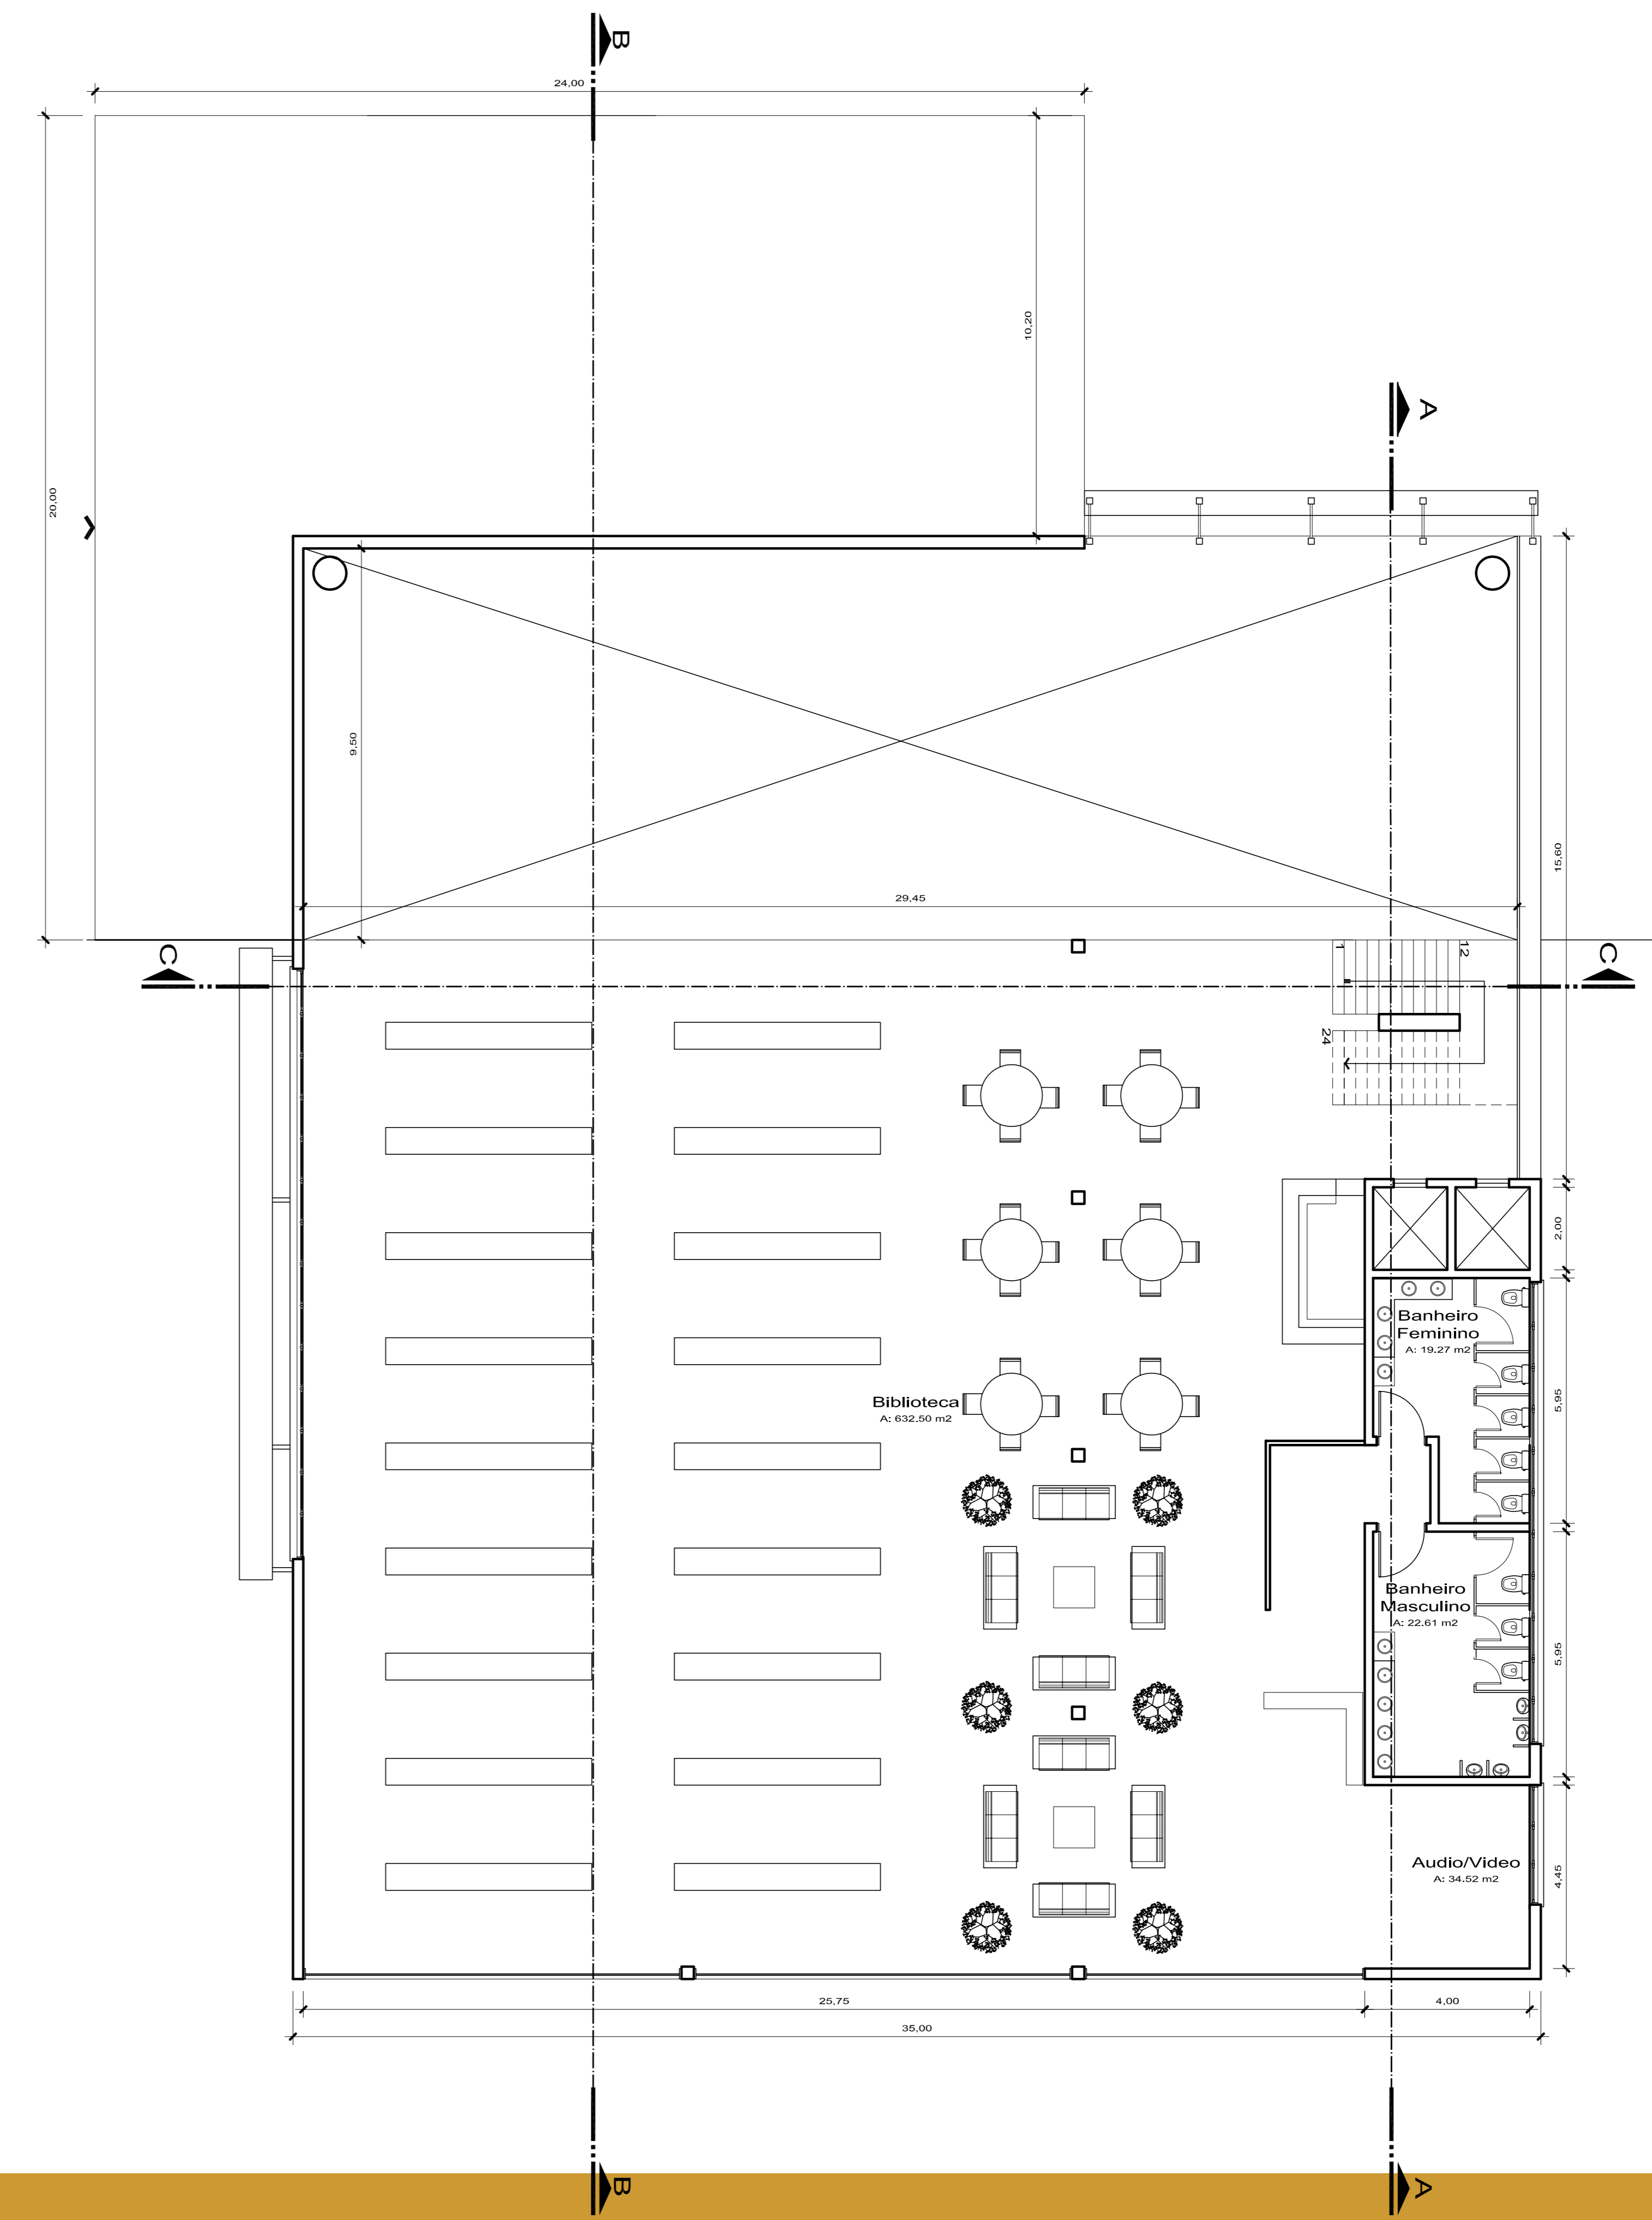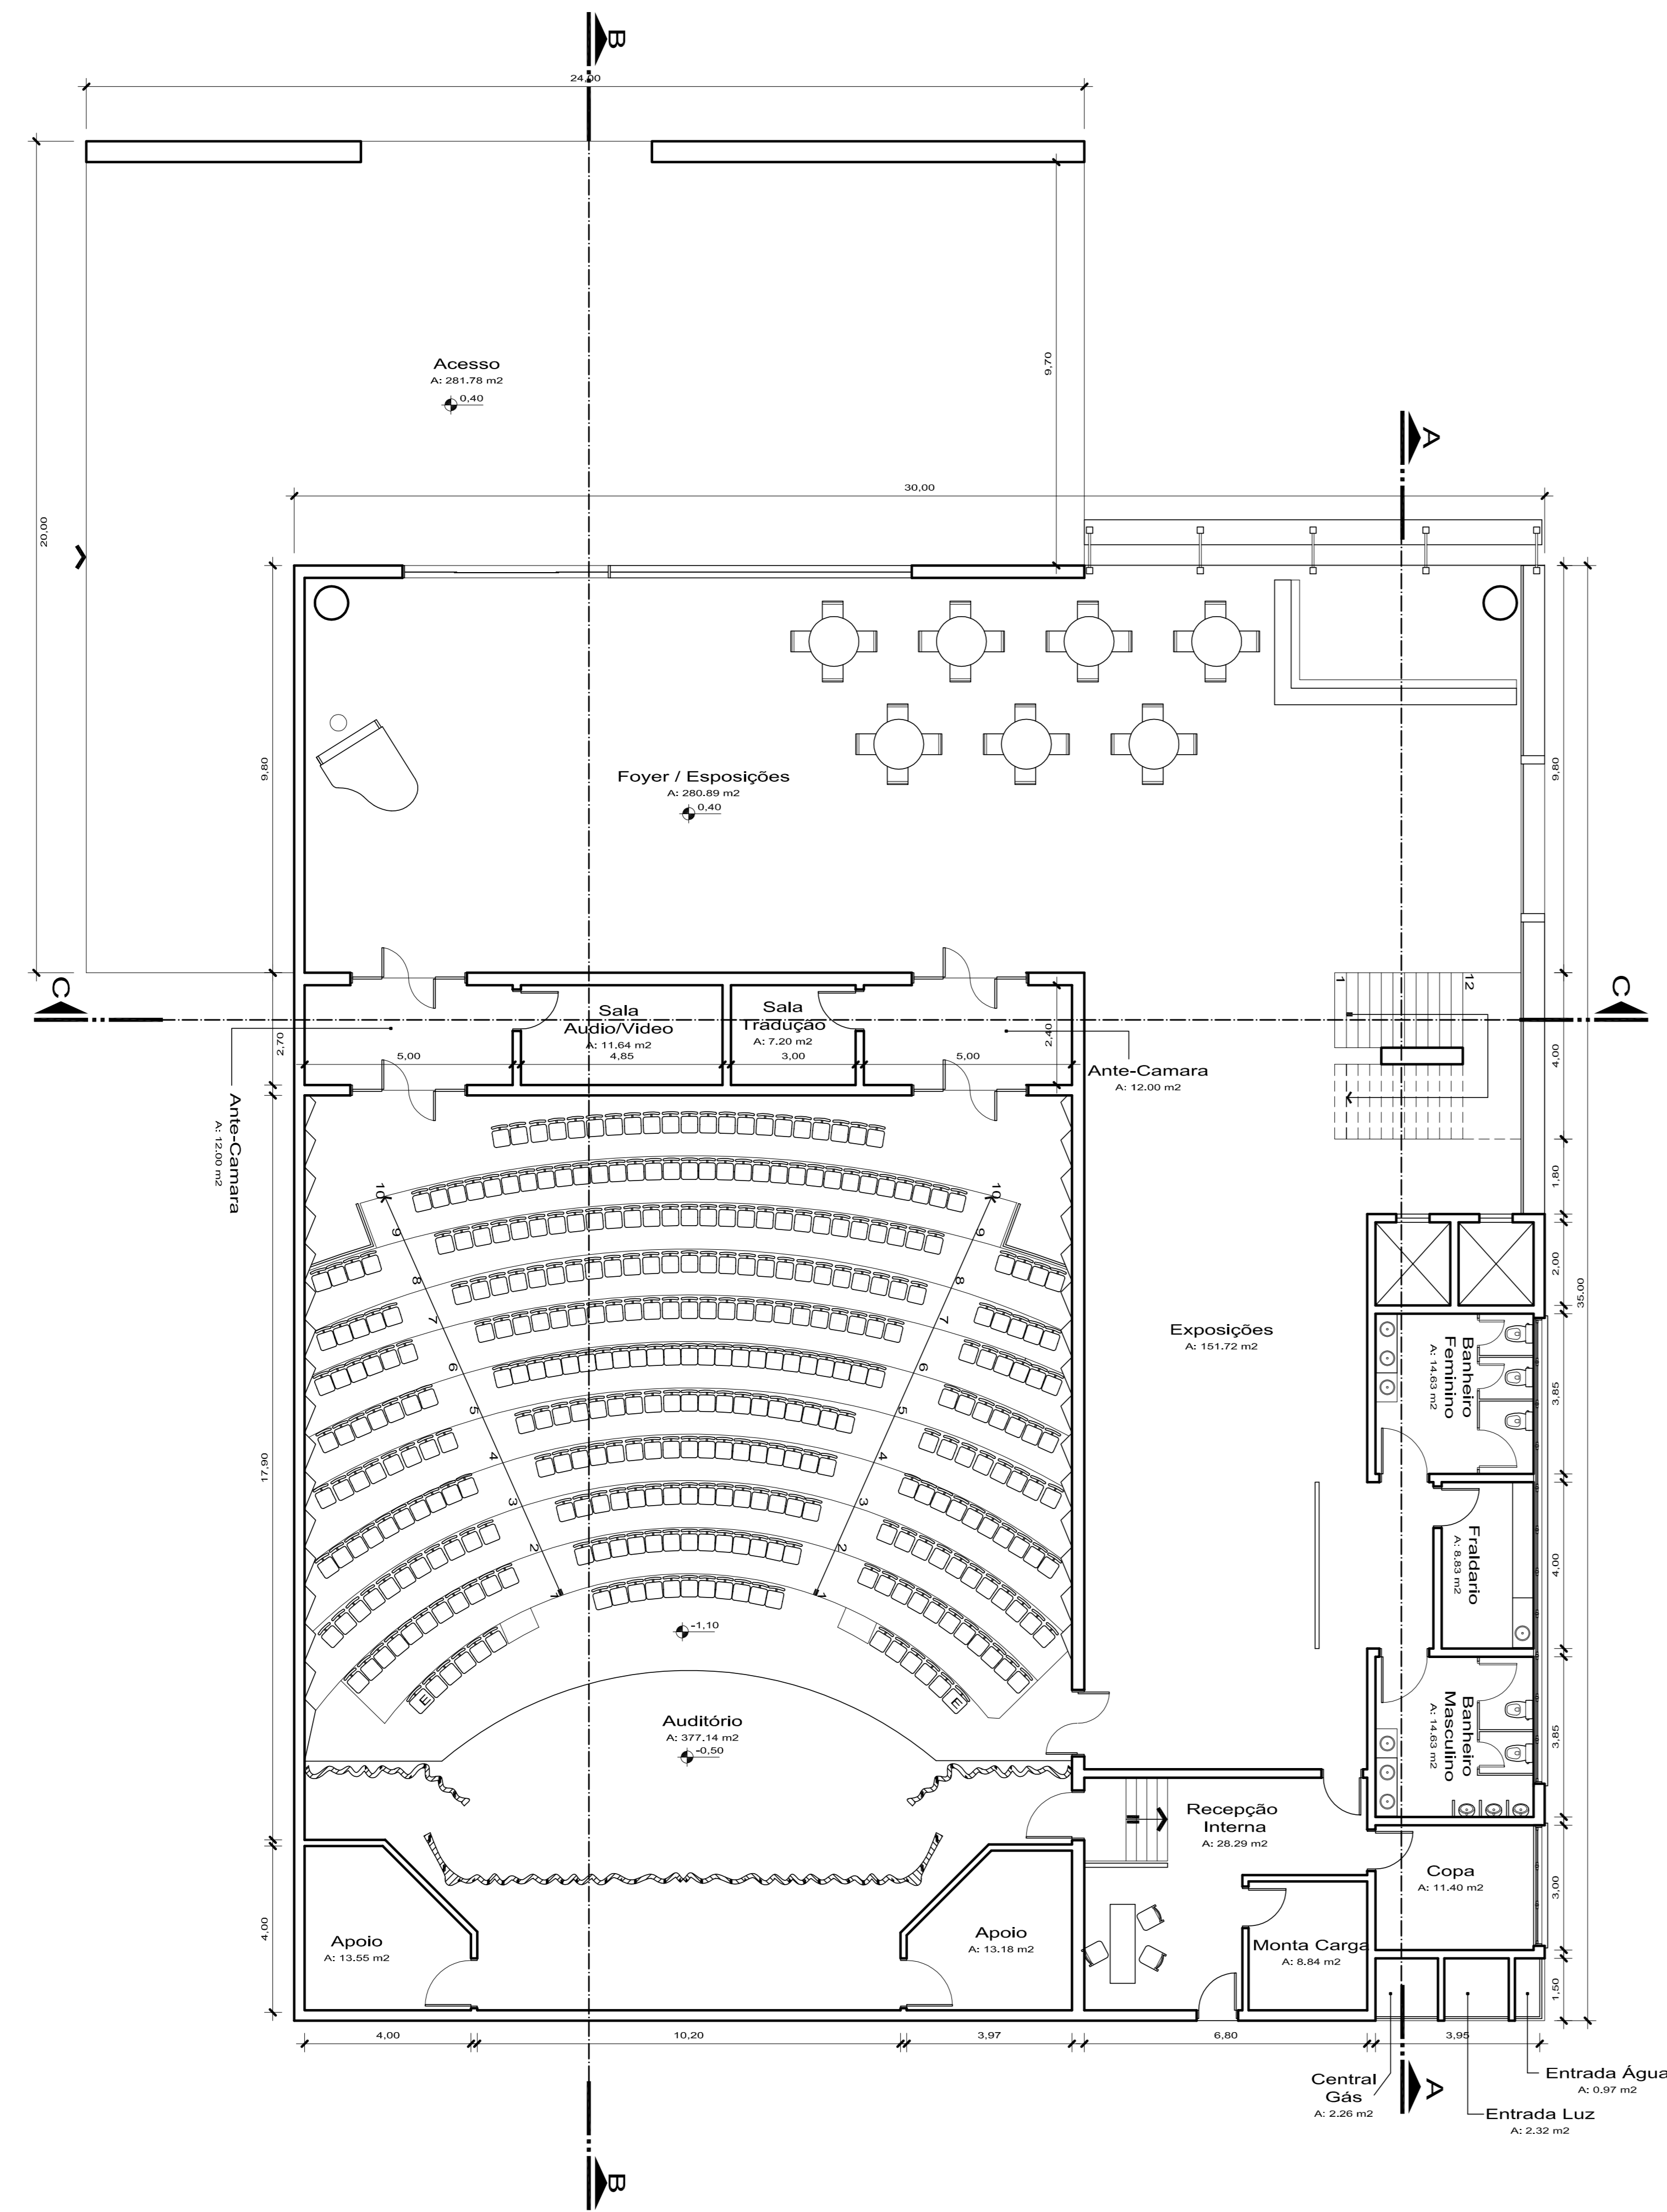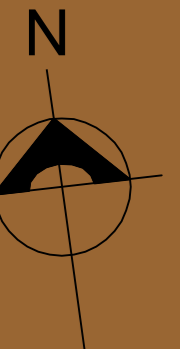

Planta Baixa 3º Pavimento - 1:100

