

CENTRO GERIÁTRICO

01

02

03

04

05








06

07

08

Sistema Construtivo

O complexo será estruturado com pilares e vigas de concreto armado, as paredes de vedação serão de blocos de concreto rebocados somente na parte interna. Toda a construção será de laje de concreto armado, somente a cobertura do salão do refeitório, convivência e na parte superior da administração será com estrutura metálica, telha zincada dupla com poliuretano expandido de 30mm, para proteção acústica e isolamento térmico.

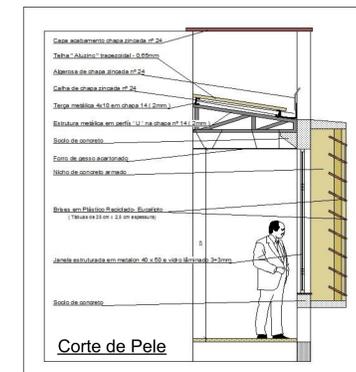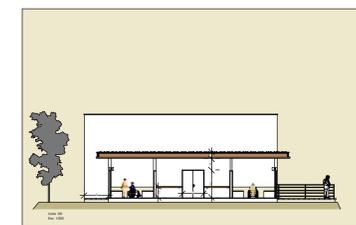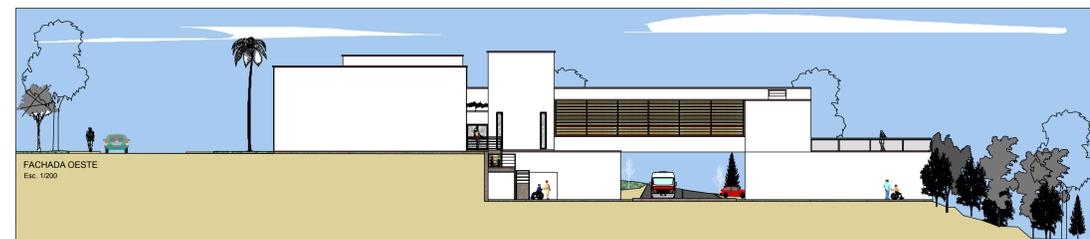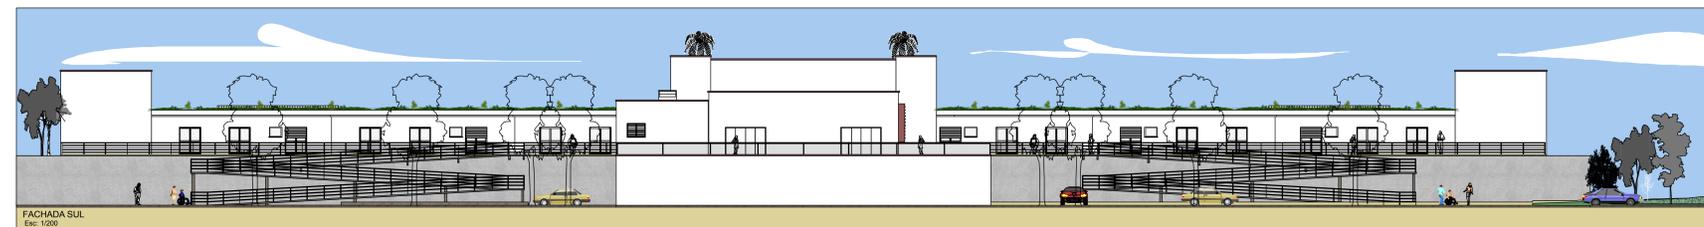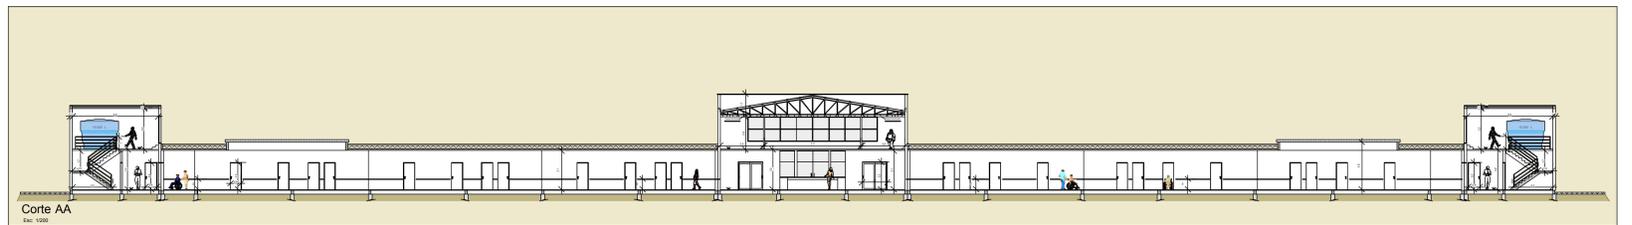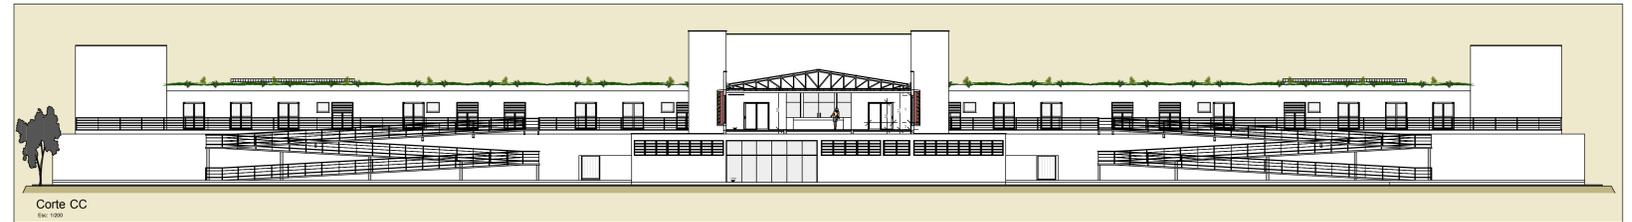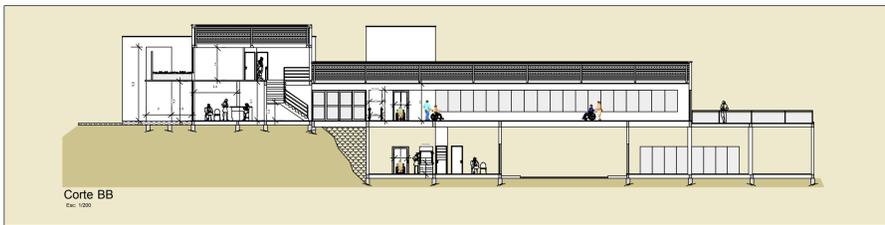

UNIVERSIDADE FEEVALE
CURSO DE ARQUITETURA E URBANISMO

Acadêmico : Edmundo Muller
2012/1

Trabalho Final de Graduação
Orientador : Alan Astor Einsfeldt