



VISTAS DO MÓDULO AMPLIADO

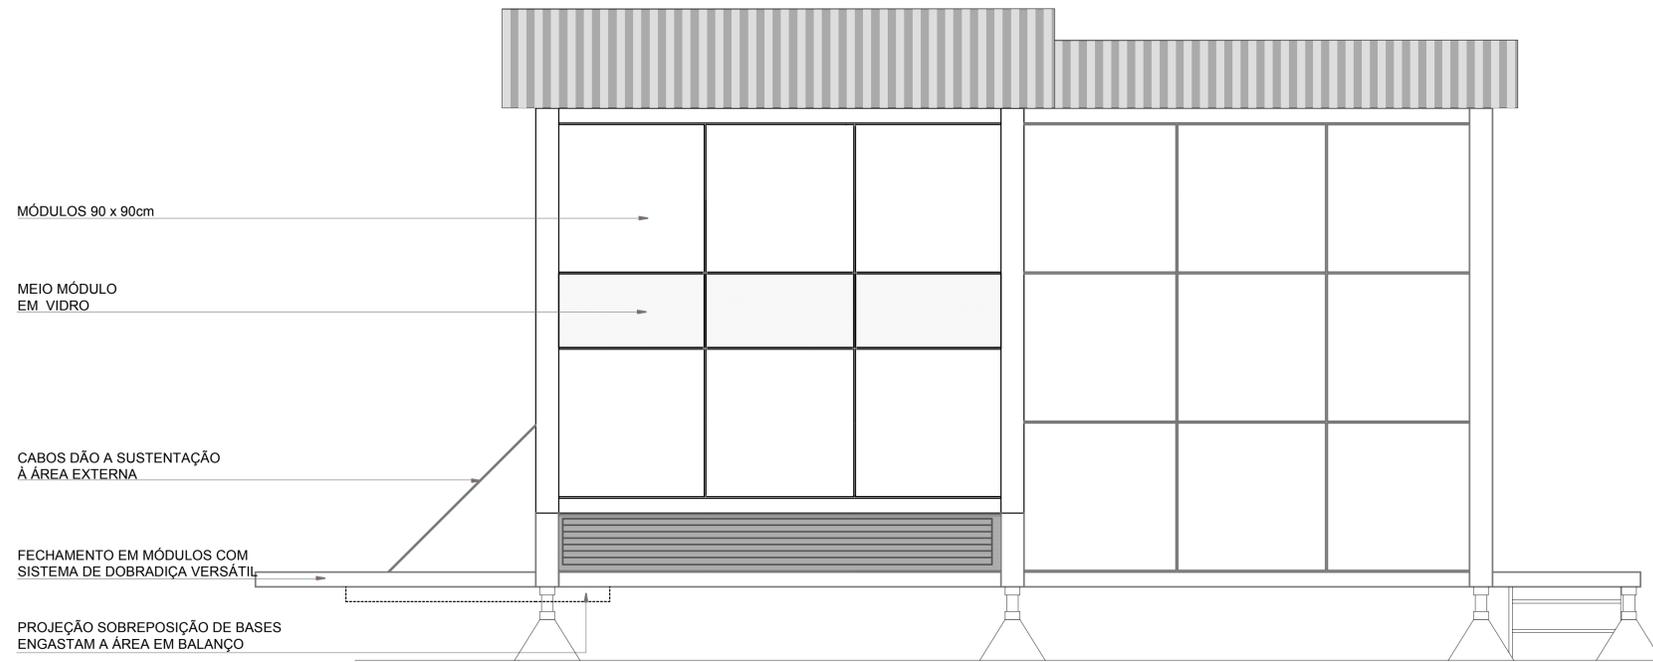

VISTA 1

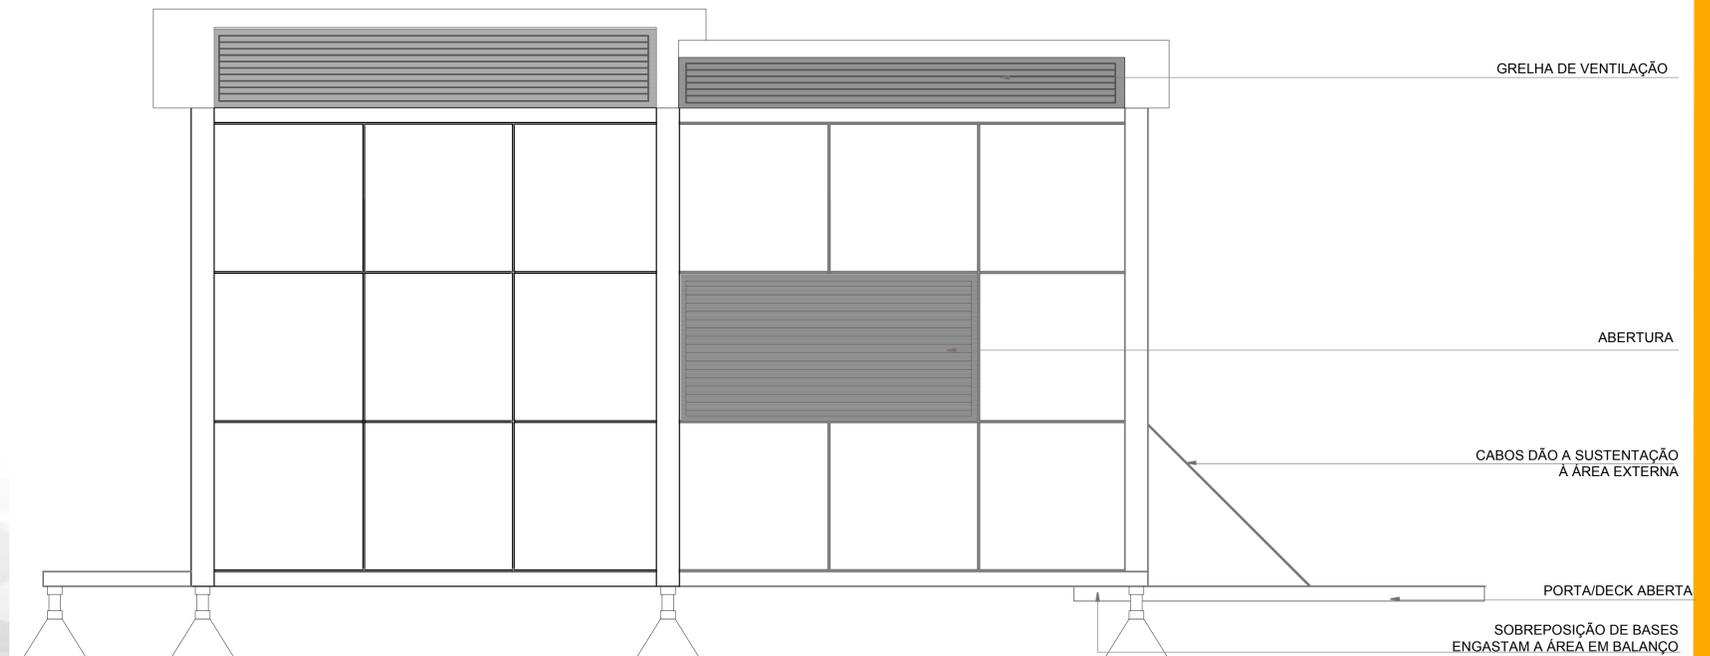

VISTA 3

modulus



in
TFG

UNIVERSIDADE FEEVALE

ARQUITETURA E URBANISMO
PROF. ORIENTADORA - LUCIANA MARTINS
ACADÊMICA - CAMILA KLEIN
2012/2